


Građevina	IZGRADNJA POSLOVNO-PROIZVODNE GRAĐEVINE, Nedelišće, Gospodarska zona Goričica, k.č.br. 3846/12 i 3846/15 k.o. Nedelišće	Glavni projektant	Mihael Cahun mag.ing.aedif.	Interni broj projekta	P-038/16-A
Investitor	MACHIPER OPREMA d.o.o. Trnovec Bartolovečki, Gospodarska 11	Projektant	Roman Horvat dipl. ing. arh.	Zajednička oznaka projekta	GP-038/16

POZ 1

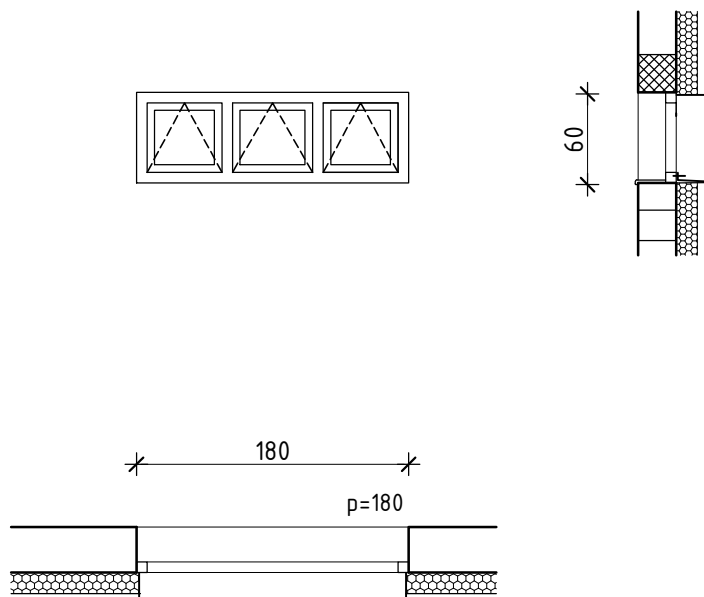

Izrada, dostava i kompletna montaža s ugradnjom PVC trokrilnog prozora u građ. otvoru veličine 180/60 cm.

Krila su otklopna na ventus.

Sve izvesti iz tipskih PVC profila s min. 5 komora.

Ostakljenje IZO staklom 4+16+low-E 4 mm s unutarnje strane + argon.

Zasjenjivanje unutarnjim aluminijskim žaluzinama.

Koeficijent prolaska topline $U < 1,4 \text{ W/m}^2 \text{ K}$.

Završna obrada u boji po izboru projektanta, a prema standardnoj boji po RAL-u.



U cijenu uključiti kompletnu montažu, sve okove, opšavne letvice za ostakljenje, vanjsku limenu klupčicu, unutarnju PVC klupčicu, aluminijske žaluzine s okovom za podizanje/spuštanje, te sav potreban pribor do pune funkcionalnosti.

Obavezna je izmjera građevinskog otvora na objektu.

UKUPNO	kom 1
prizemlje	kom 1

Gradjevina	IZGRADNJA POSLOVNO-PROIZVODNE GRAĐEVINE, Nedelišće, Gospodarska zona Goričica, k.č.br. 3846/12 i 3846/15 k.o. Nedelišće	Glavni projektant Mihael Cahun mag.ing.aedif.	Interni broj projekta P-038/16-A
Investitor	MACHIPER OPREMA d.o.o. Trnovec Bartolovečki, Gospodarska 11	Projektant Roman Horvat dipl. ing. arh.	Zajednička oznaka projekta GP-038/16

POZ 2

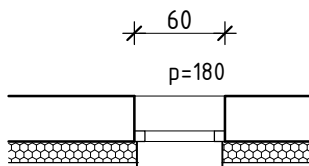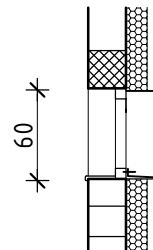

Izrada, dostava i kompletna montaža s ugradnjom PVC jednokrlnog prozora u građ. otvoru veličine 60/60 cm.

Krilo je otklopno na ventus.

Sve izvesti iz tipskih PVC profila s min. 5 komora.

Ostakljenje IZO staklom 4+16+low-E 4 mm s unutarnje strane + argon.

Zasjenjivanje unutarnjim aluminijskim žaluzinama.

Koeficijent prolaska topline $U < 1,4 \text{ W/m}^2 \text{ K}$.

Završna obrada u boji po izboru projektanta, a prema standardnoj boji po RAL-u.

U cijenu uključiti kompletnu montažu, sve okove, opšavne letvice za ostakljenje, vanjsku limenu klupčicu, unutarnju PVC klupčicu, aluminijske žaluzine s okovom za podizanje/spuštanje, te sav potreban pribor do pune funkcionalnosti.

Obavezna je izmjera građevinskog otvora na objektu.

UKUPNO	kom 1
prizemlje	kom 1

Sadržaj	Mjerilo	List br.
SHEMA PVC STOLARIJE	1:50	POZ 2

Građevina	IZGRADNJA POSLOVNO-PROIZVODNE GRAĐEVINE, Nedelišće, Gospodarska zona Goričica, k.č.br. 3846/12 i 3846/15 k.o. Nedelišće	Glavni projektant	Mihael Cahun mag.ing.aedif.	Interni broj projekta	P-038/16-A
Investitor	MACHIPER OPREMA d.o.o. Trnovec Bartolovečki, Gospodarska 11	Projektant	Roman Horvat dipl. ing. arh.	Zajednička oznaka projekta	GP-038/16

POZ 3

Izrada, dostava i kompletna montaža s ugradnjom PVC stijene s prozorom za odimljavanje u građ. otvoru ukupne veličine 120/1022 cm.

Tri prozorska krila su zaokretno - otklopna, a ostala fiksna (vidi shemu).

Prozor je vezan na centralu za odimljavanje, koja se aktivira u slučaju vatrodajavne uzbune, preko izlaznog modula vatrodajavne petlje s motorom za otvaranje krila.

Sve izvesti iz tipskih PVC profila s min. 5 komora.

Ostakljenje IZO staklom 4+16+low-E 4 mm s unutarnje strane + argon.


Koeficijent prolaska topline $U < 1,4 \text{ W/m}^2 \text{ K}$.

Završna obrada u boji po izboru projektanta, a prema standardnoj boji po RAL-u.

U cijenu uključiti kompletnu montažu, sve okove, opšavne letvice za ostakljenje, vanjsku limenu klupčicu, unutarnju PVC klupčicu, te sav potreban pribor do pune funkcionalnosti.

Obavezna je izmjera građevinskog otvora na objektu.

UKUPNO kom 1

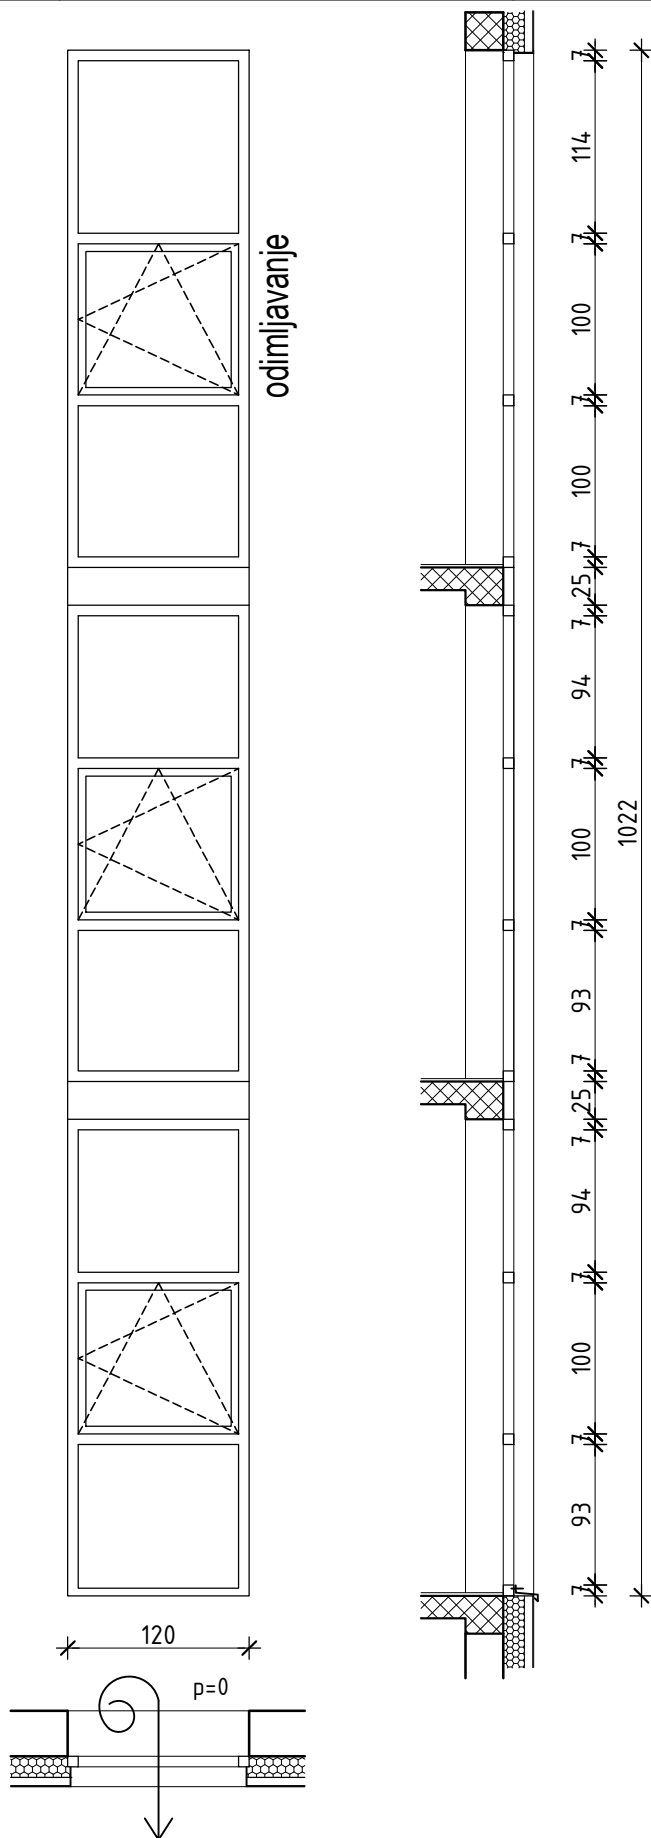

Sadržaj

SHEMA PVC STOLARIJE

POZ 3




Mjerilo

1:50

List br.

Građevina	IZGRADNJA POSLOVNO-PROIZVODNE GRAĐEVINE, Nedelišće, Gospodarska zona Goričica, k.č.br. 3846/12 i 3846/15 k.o. Nedelišće	Glavni projektant	Mihael Cahun mag.ing.aedif.	Interni broj projekta	P-038/16-A
Investitor	MACHIPER OPREMA d.o.o. Trnovec Bartolovečki, Gospodarska 11	Projektant	Roman Horvat dipl. ing. arh.	Zajednička oznaka projekta	GP-038/16

POZ 4

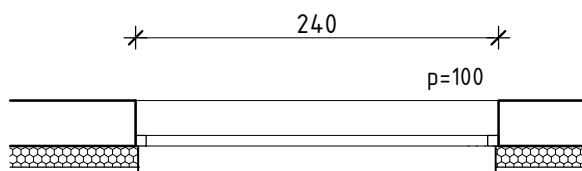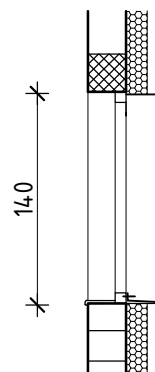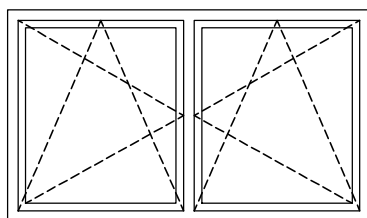

Izrada, dostava i kompletna montaža s ugradnjom PVC dvokrilnog prozora u građ. otvoru veličine 240/140 cm.

Krila su zaokretno - otklopna.

Sve izvesti iz tipskih PVC profila s min. 5 komora.

Ostakljenje IZO staklom 4+16+low-E 4 mm s unutarnje strane + argon.

Zasjenjivanje unutarnjim aluminijskim žaluzinama.

Koeficijent prolaska topline $U < 1,4 \text{ W/m}^2 \text{ K}$.

Završna obrada u boji po izboru projektanta, a prema standardnoj boji po RAL-u.


U cijenu uključiti kompletnu montažu, sve okove, opšavne letvice za ostakljenje, vanjsku limenu klupčicu, unutarnju PVC klupčicu, aluminijske žaluzine s okovom za podizanje/spuštanje, te sav potreban pribor do pune funkcionalnosti.

Obavezna je izmjera građevinskog otvora na objektu.

UKUPNO	kom 1
prizemlje	kom 1

Građevina	IZGRADNJA POSLOVNO-PROIZVODNE GRAĐEVINE, Nedelišće, Gospodarska zona Goričica, k.č.br. 3846/12 i 3846/15 k.o. Nedelišće	Glavni projektant	Mihael Cahun mag.ing.aedif.	Interni broj projekta	P-038/16-A
Investitor	MACHIPER OPREMA d.o.o. Trnovec Bartolovečki, Gospodarska 11	Projektant	Roman Horvat dipl. ing. arh.	Zajednička oznaka projekta	GP-038/16

POZ 5

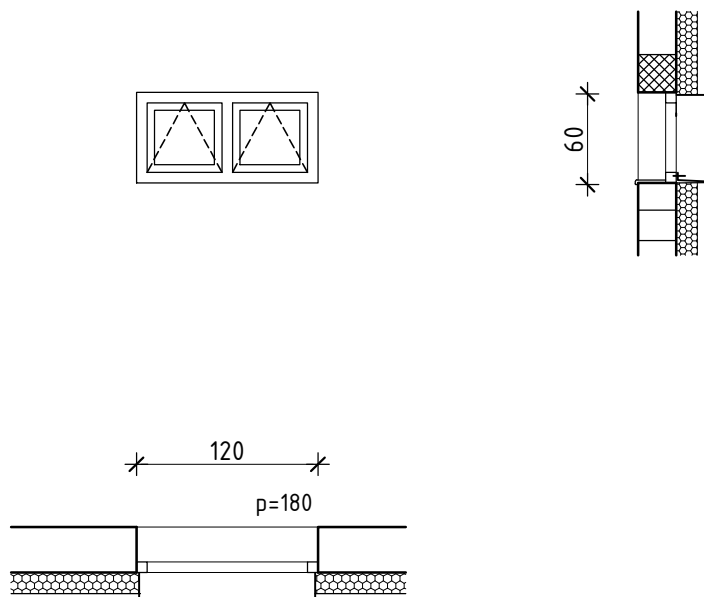

Izrada, dostava i kompletna montaža s ugradnjom PVC dvokrilnog prozora u građ. otvoru veličine 120/60 cm.

Krila su zaokretno - otklopna.

Sve izvesti iz tipskih PVC profila s min. 5 komora.

Ostakljenje IZO staklom 4+16+low-E 4 mm s unutarnje strane + argon.

Zasjenjivanje unutarnjim aluminijskim žaluzinama.

Koeficijent prolaska topline $U < 1,4 \text{ W/m}^2 \text{ K}$.

Završna obrada u boji po izboru projektanta, a prema standardnoj boji po RAL-u.


U cijenu uključiti kompletnu montažu, sve okove, opšavne letvice za ostakljenje, vanjsku limenu klupčicu, unutarnju PVC klupčicu, aluminijske žauzine s okovom za podizanje/spuštanje, te sav potreban pribor do pune funkcionalnosti.

Obavezna je izmjera građevinskog otvora na objektu.

UKUPNO	kom 2
prizemlje	kom 2

Građevina	IZGRADNJA POSLOVNO-PROIZVODNE GRAĐEVINE, Nedelišće, Gospodarska zona Goričica, k.č.br. 3846/12 i 3846/15 k.o. Nedelišće	Glavni projektant	Mihael Cahun mag.ing.aedif.	Interni broj projekta	P-038/16-A
Investitor	MACHIPER OPREMA d.o.o. Trnovec Bartolovečki, Gospodarska 11	Projektant	Roman Horvat dipl. ing. arh.	Zajednička oznaka projekta	GP-038/16

POZ 6

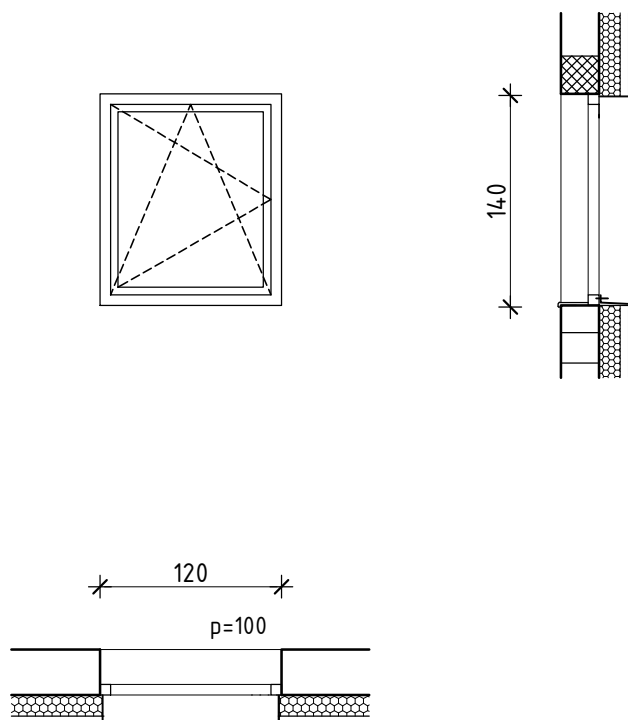

Izrada, dostava i kompletna montaža s ugradnjom PVC jednokrilnog prozora u građ. otvoru veličine 120/140 cm.

Krila su zaokretno - otklopna.

Sve izvesti iz tipskih PVC profila s min. 5 komora.

Ostakljenje IZO staklom 4+16+low-E 4 mm s unutarnje strane + argon.

Zasjenjivanje unutarnjim aluminijskim žaluzinama.

Koeficijent prolaska topline $U < 1,4 \text{ W/m}^2 \text{ K}$.

Završna obrada u boji po izboru projektanta, a prema standardnoj boji po RAL-u.


U cijenu uključiti kompletnu montažu, sve okove, opšavne letvice za ostakljenje, vanjsku limenu klupčicu, unutarnju PVC klupčicu, aluminijske žauzine s okovom za podizanje/spuštanje, te sav potreban pribor do pune funkcionalnosti.

Obavezna je izmjera građevinskog otvora na objektu.

UKUPNO	kom 12
prizemlje	kom 2
1. kat	kom 5
2. kat	kom 5

Građevina	IZGRADNJA POSLOVNO-PROIZVODNE GRAĐEVINE, Nedelišće, Gospodarska zona Goričica, k.č.br. 3846/12 i 3846/15 k.o. Nedelišće	Glavni projektant	Mihael Cahun mag.ing.aedif.	Interni broj projekta	P-038/16-A
Investitor	MACHIPER OPREMA d.o.o. Trnovec Bartolovečki, Gospodarska 11	Projektant	Roman Horvat dipl. ing. arh.	Zajednička oznaka projekta	GP-038/16

POZ 7

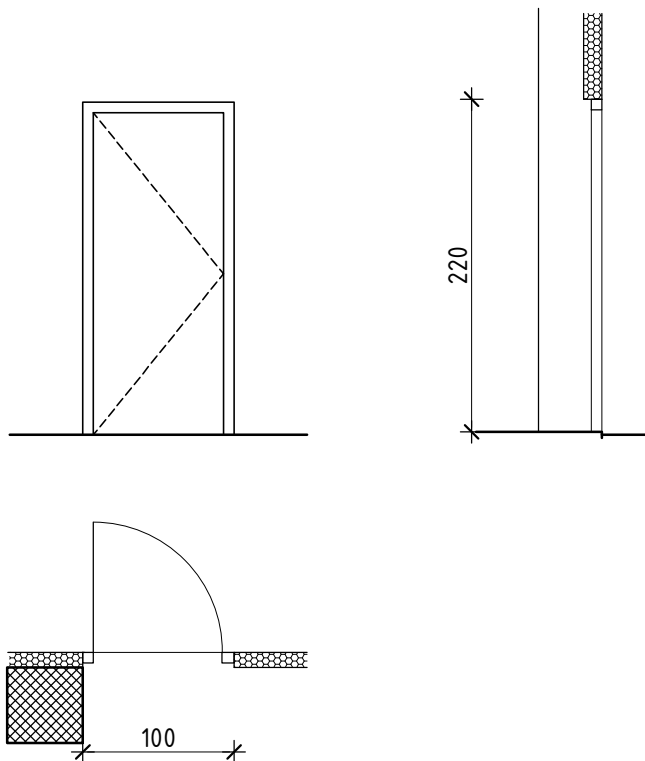

Izrada, dobava i kompletna montaža s ugradnjom punih, jednokrlnih zaokretnih vrata, u građ. otvor veličine 100/220 cm. Ispuna vratnog krila se sastoji od punog PVC izolacijskog panela.

Sve izvesti iz tipskih PVC profila s min. pet komora, u boji po izboru projektanta, a prema standardnoj boji po RAL-u.

U cijenu uključiti kompletnu montažu, sve okove, prag, cilindar bravu s ključevima, te sav potreban pribor za ugradnju, sve do pune funkcionalnosti.

Izvedba prema dogovoru s projektantom.

Ugradnja se vrši u čelični fasadni panel.

Obavezna je izmjera građevinskog otvora na objektu.


prizemlje lijevih kom 2

prizemlje desnih kom 6

Sadržaj	Mjerilo	List br.
HEMA PVC STOLARIJE	1:50	
POZ 7		

Građevina	IZGRADNJA POSLOVNO-PROIZVODNE GRAĐEVINE, Nedelišće, Gospodarska zona Goričica, k.č.br. 3846/12 i 3846/15 k.o. Nedelišće	Glavni projektant	Mihael Cahun mag.ing.aedif.	Interni broj projekta	P-038/16-A
Investitor	MACHIPER OPREMA d.o.o. Trnovec Bartolovečki, Gospodarska 11	Projektant	Roman Horvat dipl. ing. arh.	Zajednička oznaka projekta	GP-038/16

POZ 8

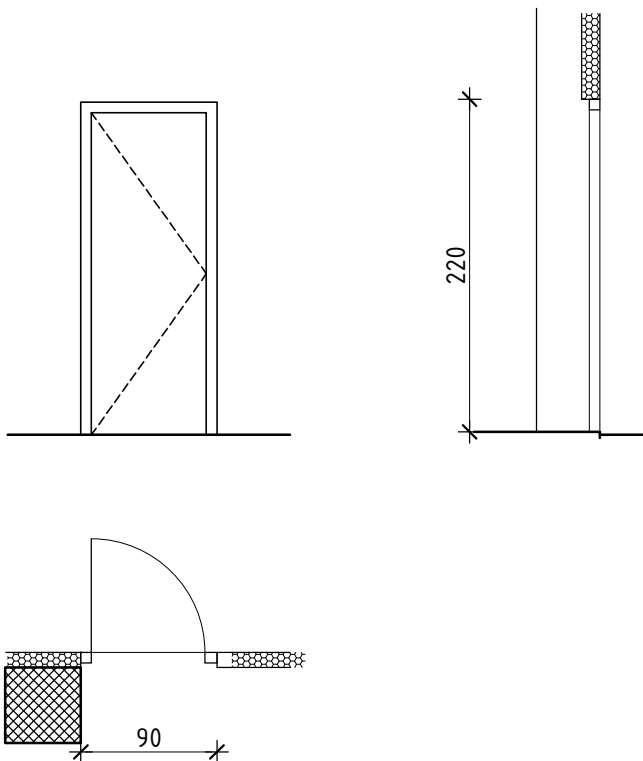

Izrada, dobava i kompletna montaža s ugradnjom punih, jednokrlnih zaokretnih vrata, u građ. otvor veličine 90/220 cm. Ispuna vratnog krila se sastoji od punog PVC izolacijskog panela.

Sve izvesti iz tipskih PVC profila s min. pet komora, u boji po izboru projektanta, a prema standardnoj boji po RAL-u.

U cijenu uključiti kompletnu montažu, sve okove, prag, cilindar bravu s ključevima, te sav potreban pribor za ugradnju, sve do pune funkcionalnosti.

Izvedba prema dogovoru s projektantom.

Ugradnja se vrši u čelični fasadni panel.

Obavezna je izmjera građevinskog otvora na objektu.




prizemlje lijevih kom 1

prizemlje desnih kom 1

Sadržaj	SHEMA PVC STOLARIJE	POZ 8	Mjerilo	1:50	List br.
---------	---------------------	-------	---------	------	----------

Građevina	IZGRADNJA POSLOVNO-PROIZVODNE GRAĐEVINE, Nedelišće, Gospodarska zona Goričica, k.č.br. 3846/12 i 3846/15 k.o. Nedelišće	Glavni projektant	Mihael Cahun mag.ing.aedif.	Interni broj projekta	P-038/16-A
Investitor	MACHIPER OPREMA d.o.o. Trnovec Bartolovečki, Gospodarska 11	Projektant	Roman Horvat dipl. ing. arh.	Zajednička oznaka projekta	GP-038/16

POZ 9

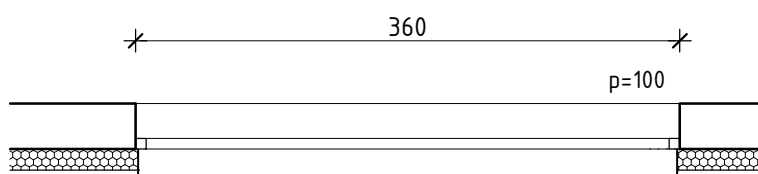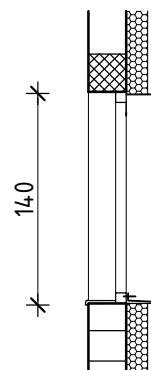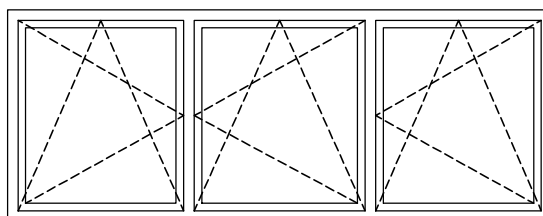

Izrada, dostava i kompletna montaža s ugradnjom PVC trokrilnog prozora u građ. otvoru veličine 360/140 cm.

Krila su zaokretno - otklopna.

Sve izvesti iz tipskih PVC profila s min. 5 komora.

Ostakljenje IZO staklom 4+16+low-E 4 mm s unutarnje strane + argon.

Zasjenjivanje unutarnjim aluminijskim žaluzinama.

Koeficijent prolaska topline $U < 1,4 \text{ W/m}^2 \text{ K}$.

Završna obrada u boji po izboru projektanta, a prema standardnoj boji po RAL-u.


U cijenu uključiti kompletnu montažu, sve okove, opšavne letvice za ostakljenje, vanjsku limenu klupčicu, unutarnju PVC klupčicu, aluminijske žauzine s okovom za podizanje/spuštanje, te sav potreban pribor do pune funkcionalnosti.

Obavezna je izmjera građevinskog otvora na objektu.

UKUPNO	kom 2
1. kat	kom 1
2. kat	kom 1

Građevina	IZGRADNJA POSLOVNO-PROIZVODNE GRAĐEVINE, Nedelišće, Gospodarska zona Goričica, k.č.br. 3846/12 i 3846/15 k.o. Nedelišće	Glavni projektant	Mihael Cahun mag.ing.aedif.	Interni broj projekta	P-038/16-A
Investitor	MACHIPER OPREMA d.o.o. Trnovec Bartolovečki, Gospodarska 11	Projektant	Roman Horvat dipl. ing. arh.	Zajednička oznaka projekta	GP-038/16

POZ 10

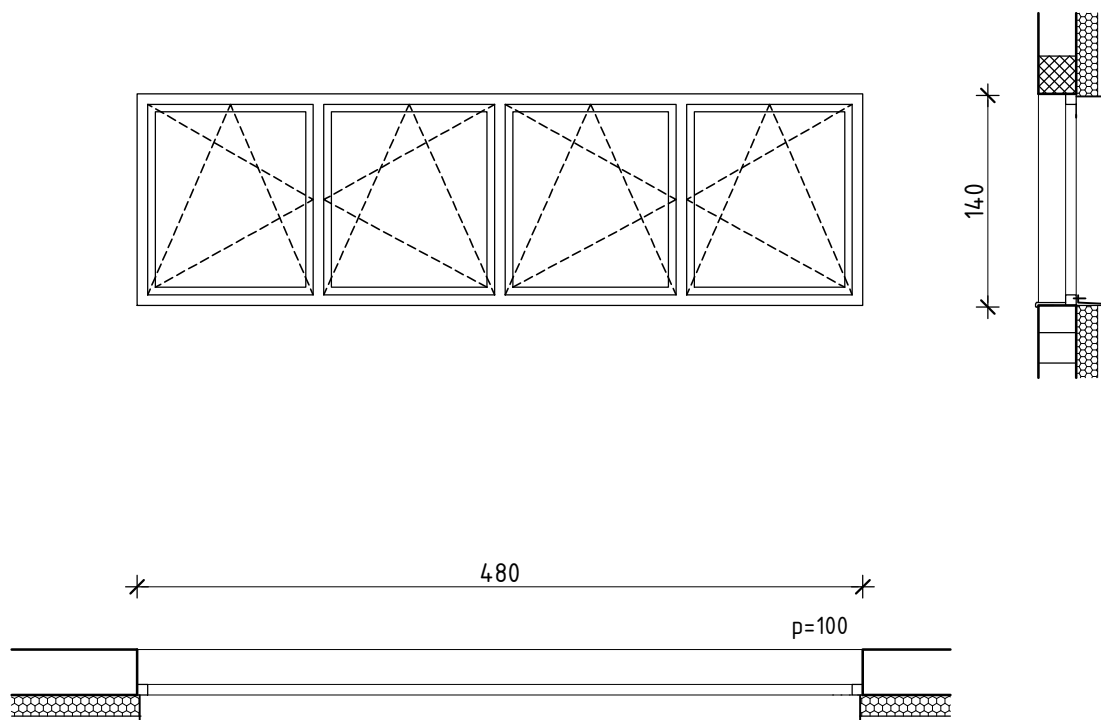

Izrada, dostava i kompletna montaža s ugradnjom PVC četverokrilnog prozora u građ. otvoru veličine 480/140 cm.

Krila su zaokretno - otklopna.

Sve izvesti iz tipskih PVC profila s min 5 komora.

Ostakljenje IZO staklom 4+16+low-E 4 mm s unutarnje strane + argon.

Zasjenjivanje unutarnjim aluminijskim žaluzinama.

Koeficijent prolaska topline $U < 1,4 \text{ W/m}^2 \text{ K}$.

Završna obrada u boji po izboru projektanta, a prema standardnoj boji po RAL-u.



U cijenu uključiti kompletnu montažu, sve okove, opšavne letvice za ostakljenje, vanjsku limenu klupčicu, unutarnju PVC klupčicu, aluminijske žauzine s okovom za podizanje/spuštanje, te sav potreban pribor do pune funkcionalnosti.

Obavezna je izmjera građevinskog otvora na objektu.

UKUPNO	kom 2
1. kat	kom 1
2. kat	kom 1

Građevina IZGRADNJA POSLOVNO-PROIZVODNE GRAĐEVINE, Nedelišće, Gospodarska zona Goričica, k.č.br. 3846/12 i 3846/15 k.o. Nedelišće	Glavni projektant Mihael Cahun mag.ing.aedif.	Interni broj projekta P-038/16-A
Investitor MACHIPER OPREMA d.o.o. Trnovec Bartolovečki, Gospodarska 11	Projektant Roman Horvat dipl. ing. arh.	Zajednička oznaka projekta GP-038/16

POZ 11

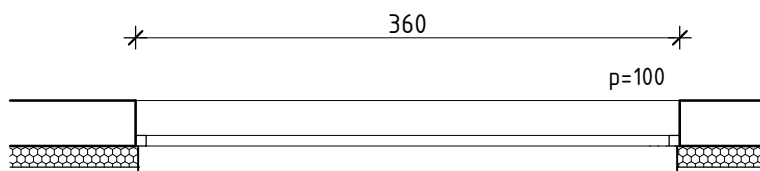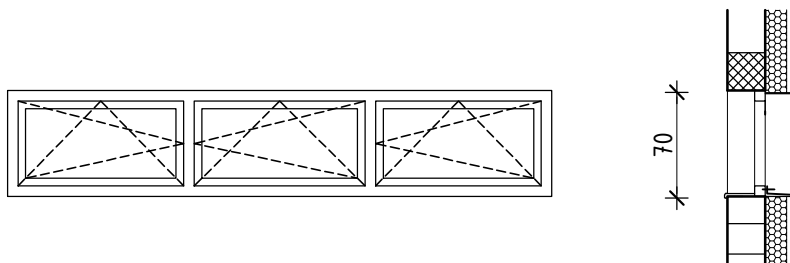

Izrada, dostava i kompletna montaža s ugradnjom PVC trokrilnog prozora u građ. otvoru veličine 360/70cm.

Krila su zaokretno - otklopna.

Sve izvesti iz tipskih PVC profila s min. 5 komora.

Ostakljenje IZO staklom 4+16+low-E 4 mm s unutarnje strane + argon.

Zasjenjivanje unutarnjim aluminijskim žaluzinama.

Koeficijent prolaska topline $U < 1,4 \text{ W/m}^2 \text{ K}$.

Završna obrada u boji po izboru projektanta, a prema standardnoj boji po RAL-u.


U cijenu uključiti kompletnu montažu, sve okove, opšavne letvice za ostakljenje, vanjsku limenu klupčicu, unutarnju PVC klupčicu, aluminijske žauzine s okovom za podizanje/spuštanje, te sav potreban pribor do pune funkcionalnosti.

Obavezna je izmjera građevinskog otvora na objektu.

UKUPNO	kom 1
Potkrovlje	kom 1

Građevina	IZGRADNJA POSLOVNO-PROIZVODNE GRAĐEVINE, Nedelišće, Gospodarska zona Goričica, k.č.br. 3846/12 i 3846/15 k.o. Nedelišće	Glavni projektant	Mihael Cahun mag.ing.aedif.	Interni broj projekta	P-038/16-A
Investitor	MACHIPER OPREMA d.o.o. Trnovec Bartolovečki, Gospodarska 11	Projektant	Roman Horvat dipl. ing. arh.	Zajednička oznaka projekta	GP-038/16

POZ 12

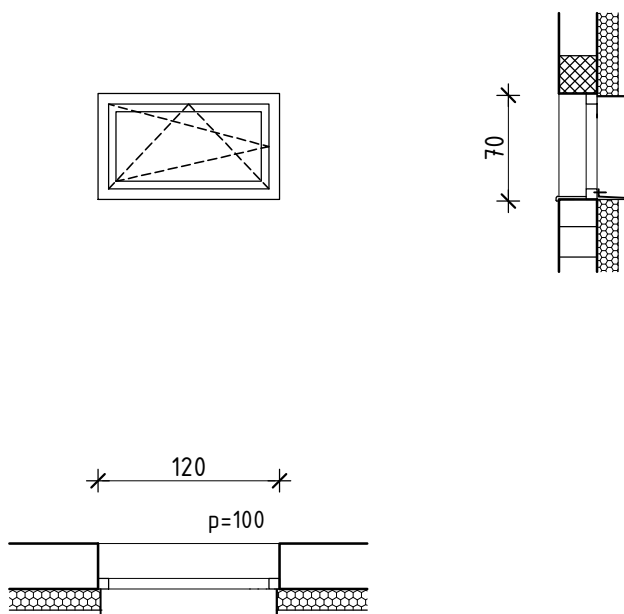

Izrada, dostava i kompletna montaža s ugradnjom PVC jednokrilnog prozora u građ. otvoru veličine 120/70 cm.

Krila su zaokretno - otklopna.

Sve izvesti iz tipskih PVC profila s min. 5 komora.

Ostakljenje IZO staklom 4+16+low-E 4 mm s unutarnje strane + argon.

Zasjenjivanje unutarnjim aluminijskim žaluzinama.

Koeficijent prolaska topline $U < 1,4 \text{ W/m}^2 \text{ K}$.

Završna obrada u boji po izboru projektanta, a prema standardnoj boji po RAL-u.




U cijenu uključiti kompletnu montažu, sve okove, opšavne letvice za ostakljenje, vanjsku limenu klupčicu, unutarnju PVC klupčicu, aluminijske žauzine s okovom za podizanje/spuštanje, te sav potreban pribor do pune funkcionalnosti.

Obavezna je izmjera građevinskog otvora na objektu.

UKUPNO	kom 5
potkrovlje	kom 5

Građevina IZGRADNJA POSLOVNO-PROIZVODNE GRAĐEVINE, Nedelišće, Gospodarska zona Goričica, k.č.br. 3846/12 i 3846/15 k.o. Nedelišće	Glavni projektant Mihael Cahun mag.ing.aedif.	Interni broj projekta P-038/16-A
Investitor MACHIPER OPREMA d.o.o. Trnovec Bartolovečki, Gospodarska 11	Projektant Roman Horvat dipl. ing. arh.	Zajednička oznaka projekta GP-038/16

POZ 13

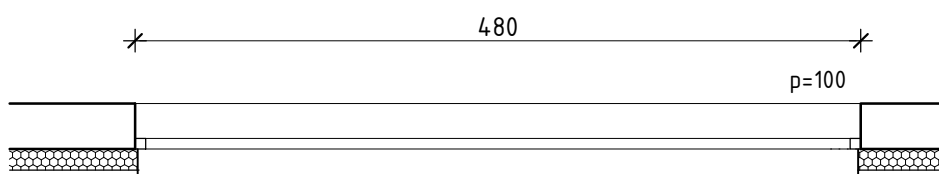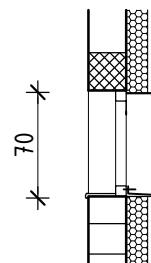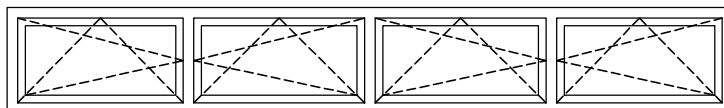

Izrada, dostava i kompletna montaža s ugradnjom PVC četverokrilnog prozora u građ. otvoru veličine 480/70 cm.

Krila su zaokretno - otklopna.

Sve izvesti iz tipskih PVC profila s min 5 komora.

Ostakljenje IZO staklom 4+16+low-E 4 mm s unutarnje strane + argon.

Zasjenjivanje unutarnjim aluminijskim žaluzinama.

Koeficijent prolaska topline $U < 1,4 \text{ W/m}^2 \text{ K}$.

Završna obrada u boji po izboru projektanta, a prema standardnoj boji po RAL-u.


U cijenu uključiti kompletnu montažu, sve okove, opšavne letvice za ostakljenje, vanjsku limenu klupčicu, unutarnju PVC klupčicu, aluminijske žauzine s okovom za podizanje/spuštanje, te sav potreban pribor do pune funkcionalnosti.

Obavezna je izmjera građevinskog otvora na objektu.

UKUPNO	kom 1
potkrovlje	kom 1

Građevina IZGRADNJA POSLOVNO-PROIZVODNE GRAĐEVINE, Nedelišće, Gospodarska zona Goričica, k.č.br. 3846/12 i 3846/15 k.o. Nedelišće	Glavni projektant Mihael Cahun mag.ing.aedif.	Interni broj projekta P-038/16-A
Investitor MACHIPER OPREMA d.o.o. Trnovec Bartolovečki, Gospodarska 11	Projektant Roman Horvat dipl. ing. arh.	Zajednička oznaka projekta GP-038/16

POZ 1

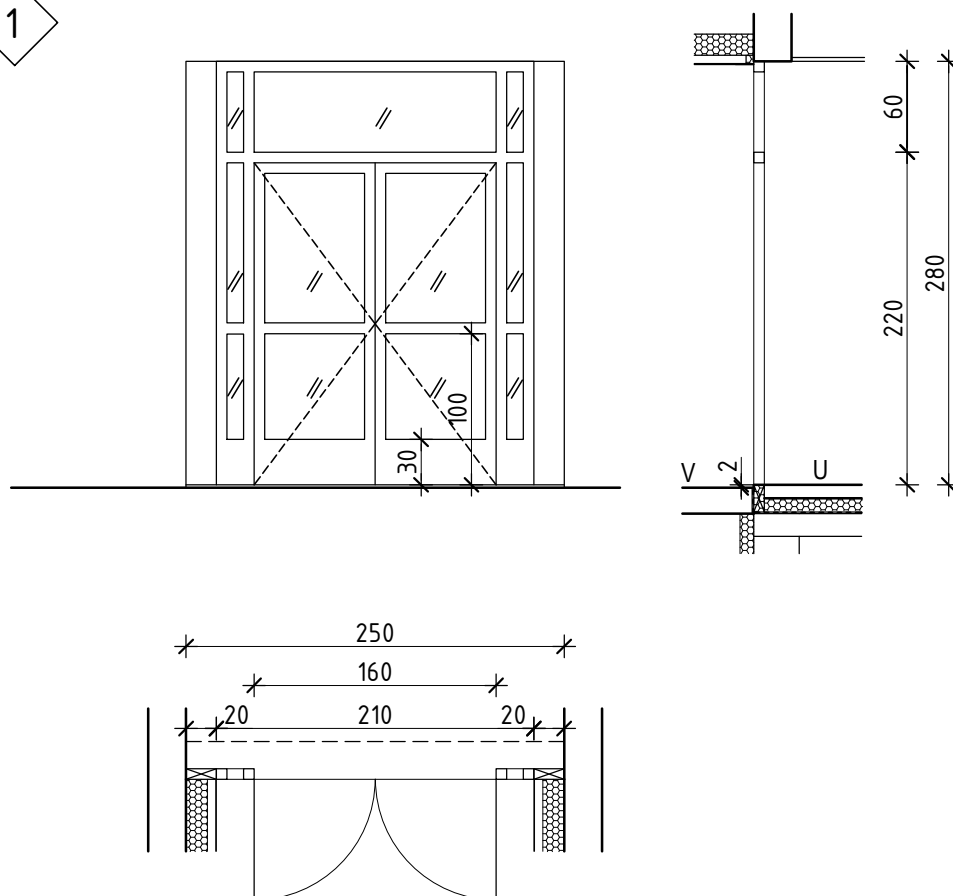

Izrada, dostava i kompletna montaža s ugradnjom aluminijske ostakljene stijene, u građ. otvor veličine 250/280 cm. Stijena je sastavljena od dvokrilnih zaokretnih vratiju svj. širine 160 cm, bočnih fiksnih dijelova i fiksnih nadsvjetala.

Sve izvesti iz tipskih aluminijskih plastificiranih profila s prekinutim toplinskim mostom i lima, u boji po izboru projektanta, a prema standardnoj boji po RAL-u.

Ostakljenje sigurnosnim IZO staklom 4+16+6 mm, lowE+ argon.

Ukupni koeficijent prolaska topline je $U < 1,4 \text{ W/m}^2\text{K}$.

U cijenu uključiti kompletnu montažu, sve okove, cilindar bravu s ključevima, opšavne letvice za ostakljenje, prag, potrebne slijepe okvire, uređaj za samozatvaranje, te sav potreban pribor do pune funkcionalnosti.

Izvedba prema dogovoru s projektantom.


Obavezna je izmjera građevinskog otvora na objektu.

prizemlje kom 1

Sadržaj	Mjerilo	List br.
HEMA ALU BRAVARIJE	1:50	POZ 1

Građevina IZGRADNJA POSLOVNO-PROIZVODNE GRAĐEVINE, Nedelišće, Gospodarska zona Goričica, k.č.br. 3846/12 i 3846/15 k.o. Nedelišće	Glavni projektant Mihael Cahun mag.ing.aedif.	Interni broj projekta P-038/16-A
Investitor MACHIPER OPREMA d.o.o. Trnovec Bartolovečki, Gospodarska 11	Projektant Roman Horvat dipl. ing. arh.	Zajednička oznaka projekta GP-038/16

POZ 2

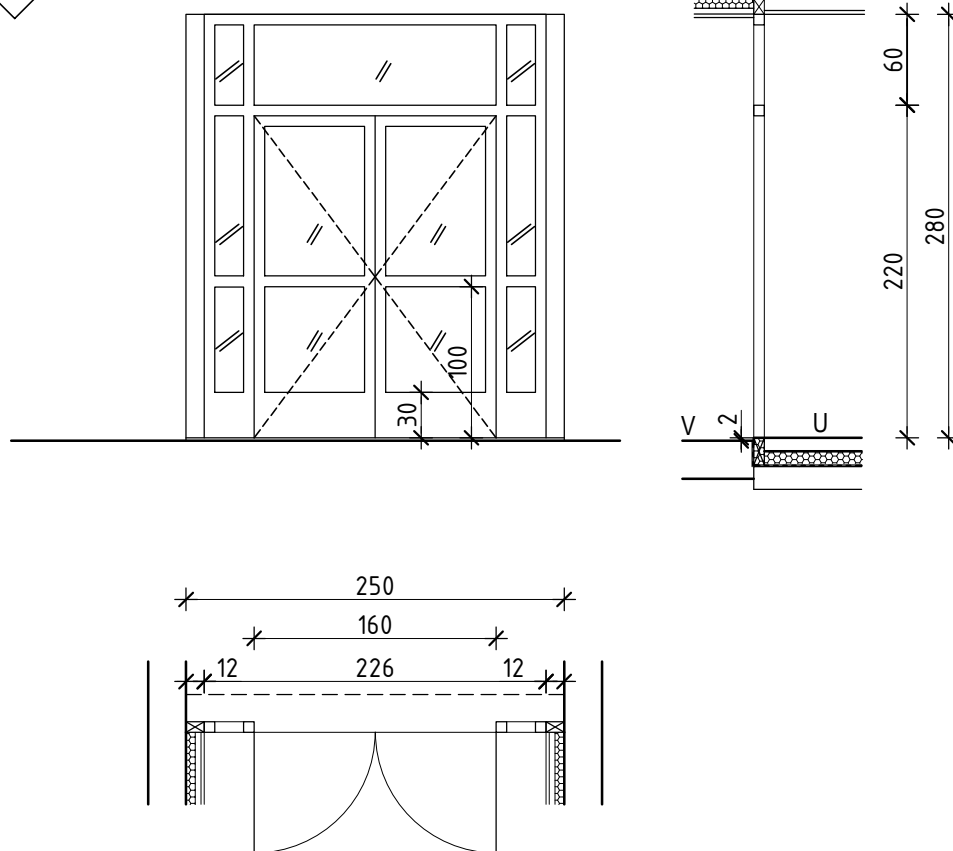

Izrada, dostava i kompletna montaža s ugradbom aluminijske ostakljene stijene, u građ. otvor veličine 250/280 cm. Stijena je sastavljena od dvokrilnih zaokretnih vrata svj. širine 160 cm, bočnih fiksni dijelova i fiksni nadsvijetala.

Sve izvesti iz tipskih aluminijskih plastificiranih profila s prekinutim toplinskim mostom i lima, u boji po izboru projektanta, a prema standardnoj boji po RAL-u.

Ostakljenje sigurnosnim IZO staklom 4+16+6 mm, lowE+ argon.

Ukupni koeficijent prolaska topline je $U < 1,4 \text{ W/m}^2\text{K}$.

U cijenu uključiti kompletnu montažu, sve okove, cilindar bravu s ključevima, opšavne letvice za ostakljenje, prag, potrebne slijepe okvire, uređaj za samozatvaranje, te sav potreban pribor do pune funkcionalnosti.

Izvedba prema dogovoru s projektantom.

Obavezna je izmjera građevinskog otvora na objektu.

prizemlje kom 1

Sadržaj	Mjerilo	List br.
SHEMA ALU BRAVARIJE	1:50	


POZ 2

Građevina IZGRADNJA POSLOVNO-PROIZVODNE GRAĐEVINE, Nedelišće, Gospodarska zona Goričica, k.č.br. 3846/12 i 3846/15 k.o. Nedelišće	Glavni projektant Mihael Cahun mag.ing.aedif.	Interni broj projekta P-038/16-A
Investitor MACHIPER OPREMA d.o.o. Trnovec Bartolovečki, Gospodarska 11	Projektant Roman Horvat dipl. ing. arh.	Zajednička oznaka projekta GP-038/16

POZ 3

Izrada, dobava i kompletna montaža podiznih sekcijskih vrata, za zidarski otvor veličine 400/400 cm.
 Vrata su izolirana, na elektro pogon, pogonjena pomoću tipkala.
 U brtvi donje sekcije elektrokontaktna lajsna, pri nailasku na prepreku vrata se automatski dižu u gornji položaj. Vodilice vrata su prekrivene gumenom zaštitom za prste.
 Boja po izboru projektanta, a prema standardnoj boji po RAL-u.
 U cijenu uključiti kompletnu dostavu i montažu, sve brtve (donje, gornje, bočne) vodilice, zaštite vodilice (stupići) u pocinčanoj izvedbi (2 para), sva potrebna podkonstrukcija i sve drugo do pune funkcionalnosti. Potrebno je uključiti svu opremu potrebnu za automatsko otvaranje/zatvaranje vrata, kao i okov potreban za mogućnost ručnog otvaranja/zatvaranja (s okovom za zaključavanje).
 Obavezna izmjera građevinskog otvora na objektu!


prizemlje kom 6

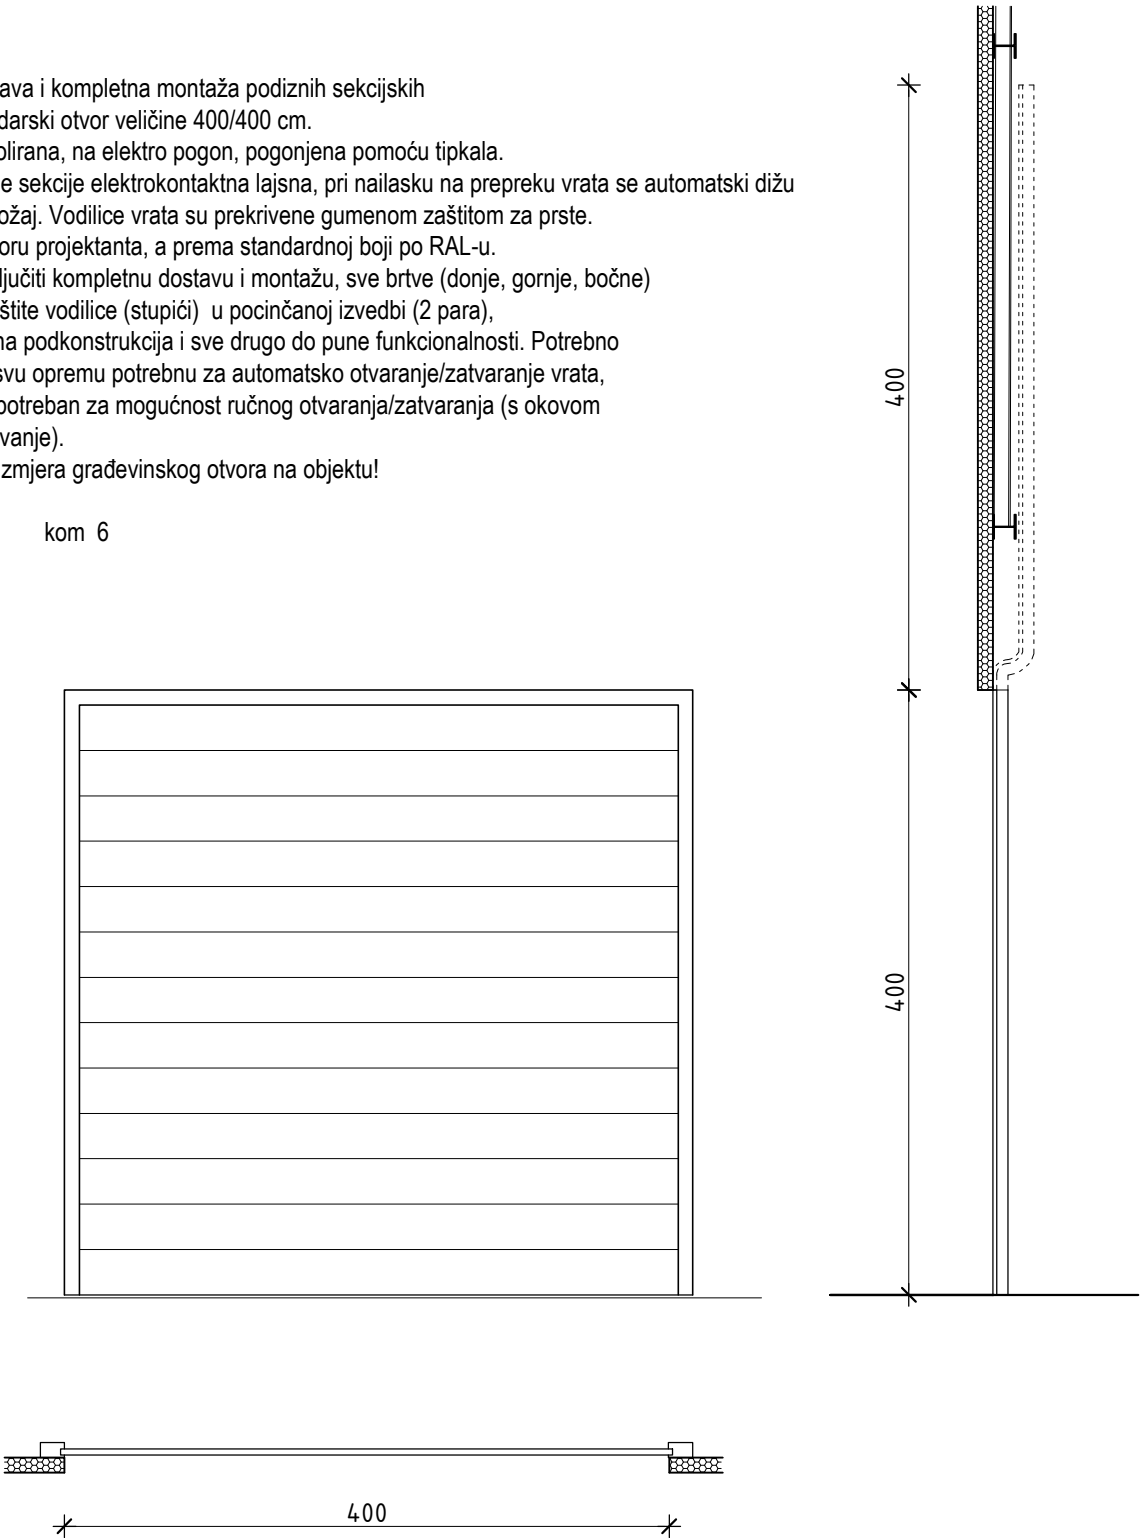

Sadržaj SHEMA ALU BRAVARIJE	POZ 3	Mjerilo 1:50	List br.
--------------------------------	-------	-----------------	----------

Građevina	IZGRADNJA POSLOVNO-PROIZVODNE GRAĐEVINE, Nedelišće, Gospodarska zona Goričica, k.č.br. 3846/12 i 3846/15 k.o. Nedelišće	Glavni projektant	Mihael Cahun mag.ing.aedif.	Interni broj projekta	P-038/16-A
Investitor	MACHIPER OPREMA d.o.o. Trnovec Bartolovečki, Gospodarska 11	Projektant	Roman Horvat dipl. ing. arh.	Zajednička oznaka projekta	GP-038/16

POZ

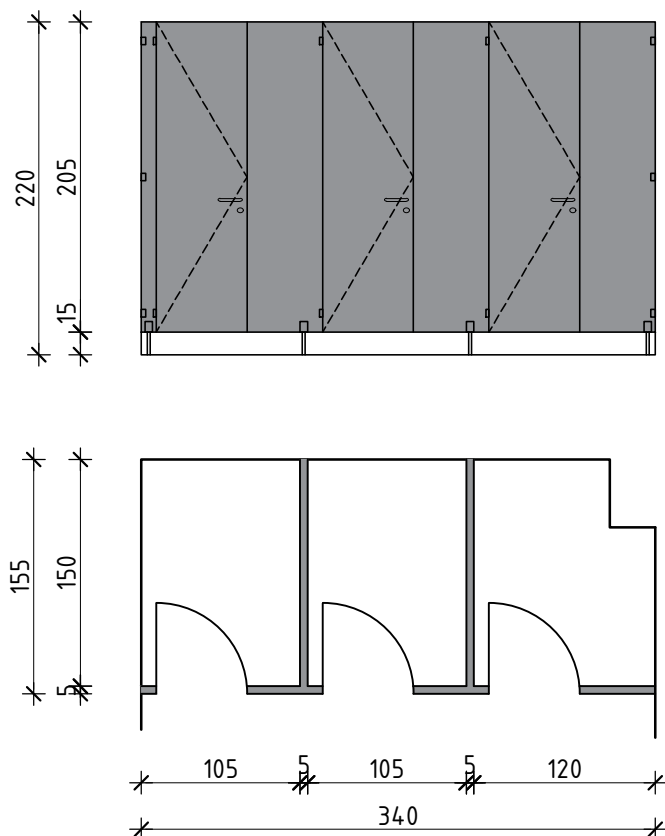


Izrada, dobava i montaža sanitarne kabine izrađene od samonosivih kompaktnih HPL ploča, deblj. min. 13 mm, obrubljenih aluminijskim profilima,
uključivo sve pričvrstne elemente, spojnice, nožice i okove, sve po tipskom programu prema detalju izvođača.
Uključivo vrata kabine, širine 61 cm, sa svim potrebnim okovom, bravicom i zasunom, priborom i materijalom.
Na unutarnju stranu vrata ugraditi kukicu za vješanje odjeće.
Ugradnja u pod završno obložen keramičkim pločicama i u zid od opeke .
U cijenu uključiti sav potreban pribor za montažu.
Dimenzije prema shemi i obaveznoj izmjeri na objektu!

prizemlje kom 1

Sadržaj	Mjerilo	List br.
HEMA ALU BRAVARIJE	1:50	
POZ 4		

Građevina IZGRADNJA POSLOVNO-PROIZVODNE GRAĐEVINE, Nedelišće, Gospodarska zona Goričica, k.č.br. 3846/12 i 3846/15 k.o. Nedelišće	Glavni projektant Mihael Cahun mag.ing.aedif.	Interni broj projekta P-038/16-A
Investitor MACHIPER OPREMA d.o.o. Trnovec Bartolovečki, Gospodarska 11	Projektant Roman Horvat dipl. ing. arh.	Zajednička oznaka projekta GP-038/16

P0Z

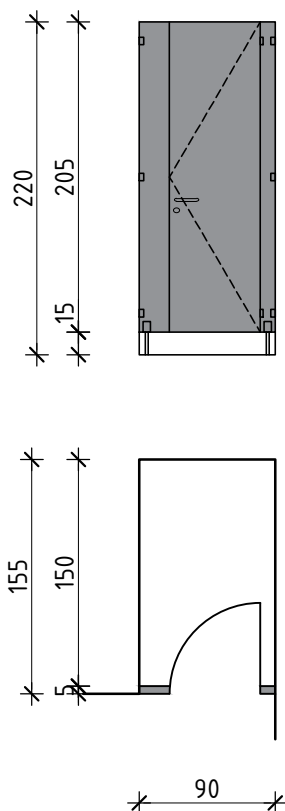


Izrada, dobava i montaža sanitarne kabine izrađene od samonosivih kompaktnih HPL ploča, deblj. min. 13 mm, obrubljenih aluminijskim profilima, uključivo sve pričvrstne elemente, spojnice, nožice i okove, sve po tipskom programu prema detalju izvođača. Uključivo vrata kabine, širine 61 cm, sa svim potrebnim okovom, bravicom i zasunom, priborom i materijalom. Na unutarnju stranu vrata ugraditi kukicu za vješanje odjeće. Ugradnja u pod završno obložen keramičkim pločicama i u zid od opeke ili gips-kartona. U cijenu uključiti sav potreban pribor za montažu. Dimenzije prema shemi i obaveznoj izmjeri na objektu!

<u>UKUPNO prizemlje</u>	kom 2
lijevih	kom 1
desnih	kom 1

Sadržaj	Mjerilo	List br.
HEMA ALU BRAVARIJE	1:50	
P0Z 5		

Građevina	IZGRADNJA POSLOVNO-PROIZVODNE GRAĐEVINE, Nedelišće, Gospodarska zona Goričica, k.č.br. 3846/12 i 3846/15 k.o. Nedelišće	Glavni projektant	Mihael Cahun mag.ing.aedif.	Interni broj projekta	P-038/16-A
Investitor	MACHIPER OPREMA d.o.o. Trnovec Bartolovečki, Gospodarska 11	Projektant	Roman Horvat dipl. ing. arh.	Zajednička oznaka projekta	GP-038/16

P0Z

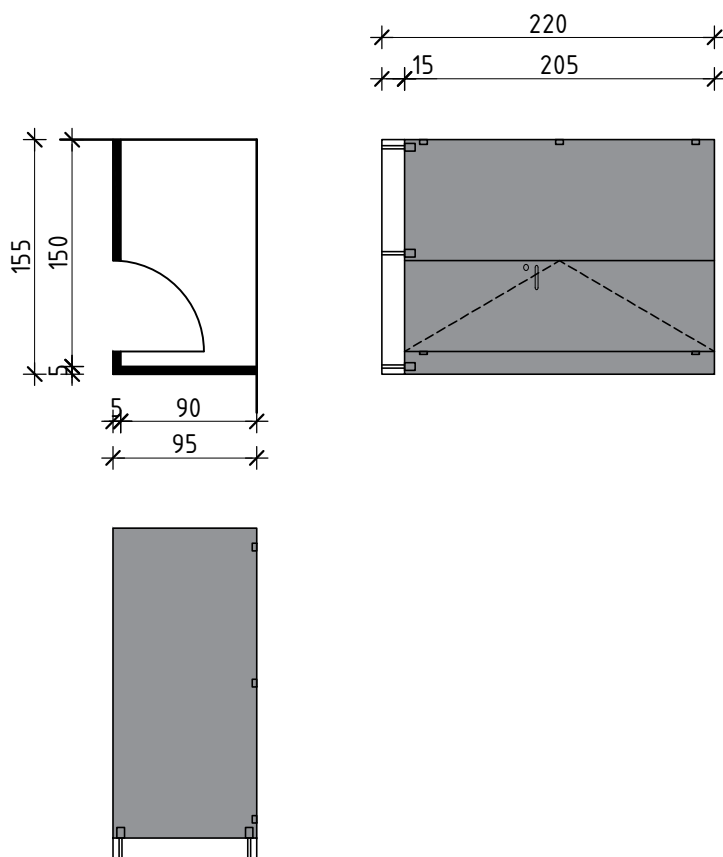



Izrada, dobava i montaža sanitarne kabine izrađene od samonosivih kompaktnih HPL ploča, deblj. min. 13 mm, obrubljenih aluminijskim profilima,
uključivo sve pričvrstne elemente, spojnice, nožice i okove, sve po tipskom programu prema detalju izvođača.
Uključivo vrata kabine, širine 61 cm, sa svim potrebnim okovom, bravicom i zasunom, priborom i materijalom.
Na unutarnju stranu vrata ugraditi kukicu za vješanje odjeće.
Ugradnja u pod završno obložen keramičkim pločicama i u zid od opeke ili gips-kartona.
U cijenu uključiti sav potreban pribor za montažu.
Dimenzije prema shemi i obaveznoj izmjeri na objektu!

<u>UKUPNO prizemlje</u>	kom 2
lijevih	kom 1
desnih	kom 1

Sadržaj	Mjerilo	List br.
HEMA ALU BRAVARIJE	1:50	
P0Z 6		

Građevina IZGRADNJA POSLOVNO-PROIZVODNE GRAĐEVINE, Nedelišće, Gospodarska zona Goričica, k.č.br. 3846/12 i 3846/15 k.o. Nedelišće	Glavni projektant Mihael Cahun mag.ing.aedif.	Interni broj projekta P-038/16-A
Investitor MACHIPER OPREMA d.o.o. Trnovec Bartolovečki, Gospodarska 11	Projektant Roman Horvat dipl. ing. arh.	Zajednička oznaka projekta GP-038/16

POZ

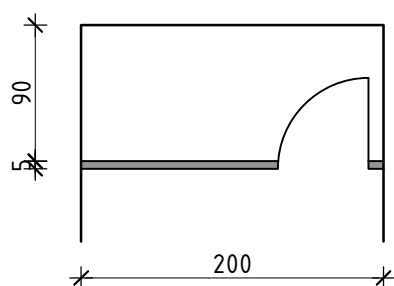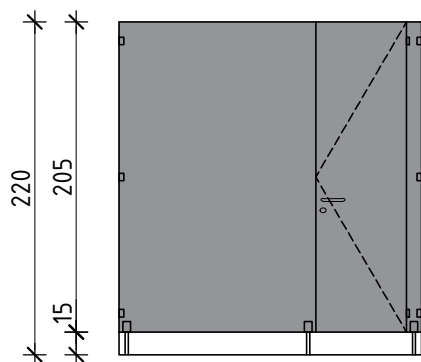

Izrada, dobava i montaža sanitarne kabine izrađene od samonosivih kompaktnih HPL ploča, deblj. min. 13 mm, obrubljenih aluminijskim profilima,

uključivo sve pričvrstne elemente, spojnice, nožice i okove, sve po tipskom programu prema detalju izvođača.

Uključivo vrata kabine, širine 61 cm, sa svim potrebnim okovom, bravicom i zasunom, priborom i materijalom.

Na unutarnju stranu vrata ugraditi kukicu za vješanje odjeće.

Ugradnja u pod završno obložen keramičkim pločicama i u zid od opeke ili gips-kartona.

U cijenu uključiti sav potreban pribor za montažu.

Dimenzije prema shemi i obaveznoj izmjeri na objektu!

UKUPNO prizemlje	kom 2
lijevih	kom 1
desnih	kom 1

Sadržaj

HEMA ALU BRAVARIJE

POZ 7



Mjerilo

1:50

List br.

Građevina IZGRADNJA POSLOVNO-PROIZVODNE GRAĐEVINE, Nedelišće, Gospodarska zona Goričica, k.č.br. 3846/12 i 3846/15 k.o. Nedelišće	Glavni projektant Mihael Cahun mag.ing.aedif.	Interni broj projekta P-038/16-A
Investitor MACHIPER OPREMA d.o.o. Trnovec Bartolovečki, Gospodarska 11	Projektant Roman Horvat dipl. ing. arh.	Zajednička oznaka projekta GP-038/16

P0Z 8

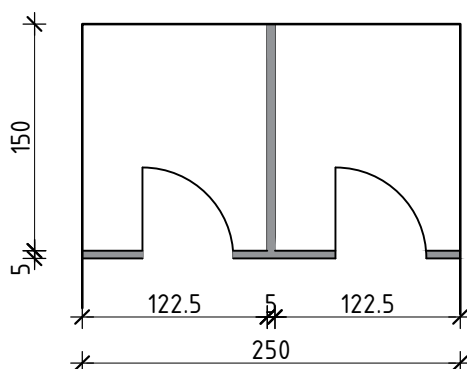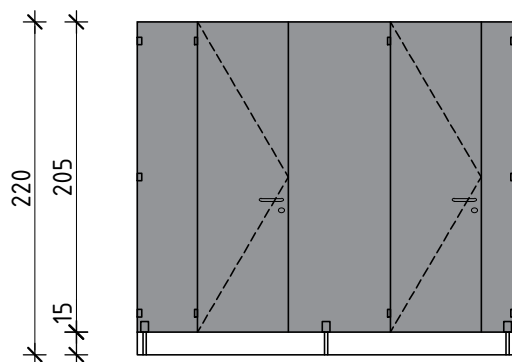


Izrada, dobava i montaža sanitarne kabine izrađene od samonosivih kompaktnih HPL ploča, deblj. min. 13 mm, obrubljenih aluminijskim profilima, uključivo sve pričvrstne elemente, spojnice, nožice i okove, sve po tipskom programu prema detalju izvođača. Uključivo vrata kabine, širine 61 cm, sa svim potrebnim okovom, bravicom i zasunom, priborom i materijalom. Na unutarnju stranu vrata ugraditi kukicu za vješanje odjeće. Ugradnja u pod završno obložen keramičkim pločicama i u zid od opeke ili gips-kartona. U cijenu uključiti sav potreban pribor za montažu. Dimenzije prema shemi i obaveznoj izmjeri na objektu!

UKUPNO	kom 2
1. kat	kom 1
2. kat	kom 1

Sadržaj	Mjerilo	List br.
HEMA ALU BRAVARIJE	1:50	
P0Z 8		

Građevina	IZGRADNJA POSLOVNO-PROIZVODNE GRAĐEVINE, Nedelišće, Gospodarska zona Goričica, k.č.br. 3846/12 i 3846/15 k.o. Nedelišće	Glavni projektant	Mihael Cahun mag.ing.aedif.	Interni broj projekta	P-038/16-A
Investitor	MACHIPER OPREMA d.o.o. Trnovec Bartolovečki, Gospodarska 11	Projektant	Roman Horvat dipl. ing. arh.	Zajednička oznaka projekta	GP-038/16

P0Z

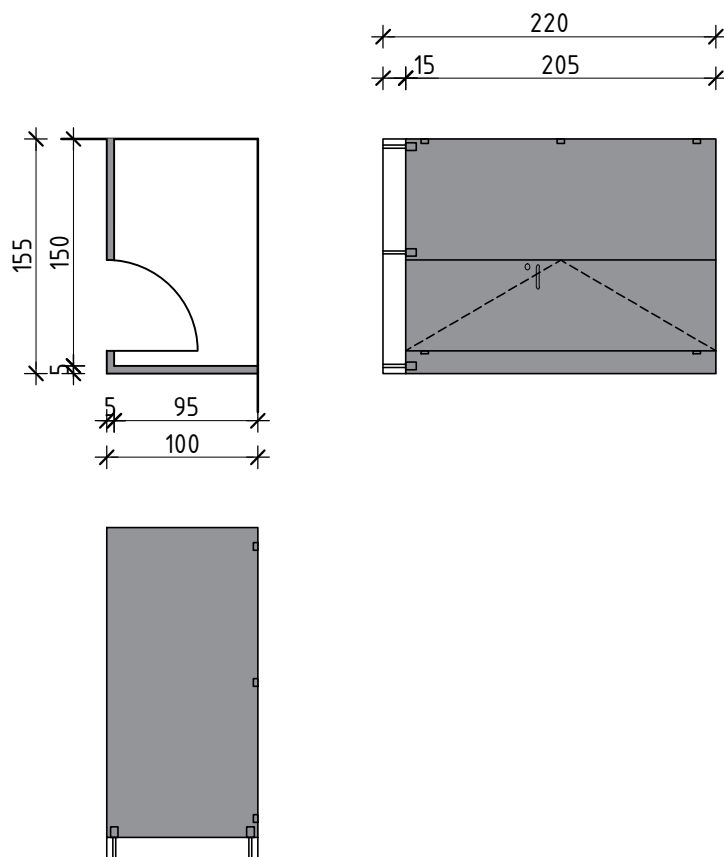

Izrada, dobava i montaža sanitarne kabine izrađene od samonosivih kompaktnih HPL ploča, deblj. min. 13 mm, obrubljenih aluminijskim profilima,
uključivo sve pričvrstne elemente, spojnice, nožice i okove, sve po tipskom programu prema detalju izvođača.
Uključivo vrata kabine, širine 61 cm, sa svim potrebnim okovom, bravicom i zasunom, priborom i materijalom.
Na unutarnju stranu vrata ugraditi kukicu za vješanje odjeće.
Ugradnja u pod završno obložen keramičkim pločicama i u zid od opeke ili gips-kartona.
U cijenu uključiti sav potreban pribor za montažu.
Dimenzije prema shemi i obaveznoj izmjeri na objektu!


<u>UKUPNO</u>	kom 2
1. kat	kom 1
2. kat	kom 1

Sadržaj	Mjerilo	List br.
HEMA ALU BRAVARIJE	1:50	
P0Z 9		

Građevina	IZGRADNJA POSLOVNO-PROIZVODNE GRAĐEVINE, Nedelišće, Gospodarska zona Goričica, k.č.br. 3846/12 i 3846/15 k.o. Nedelišće	Glavni projektant	Mihael Cahun mag.ing.aedif.	Interni broj projekta	P-038/16-A
Investitor	MACHIPER OPREMA d.o.o. Trnovec Bartolovečki, Gospodarska 11	Projektant	Roman Horvat dipl. ing. arh.	Zajednička oznaka projekta	GP-038/16

P0Z

P1

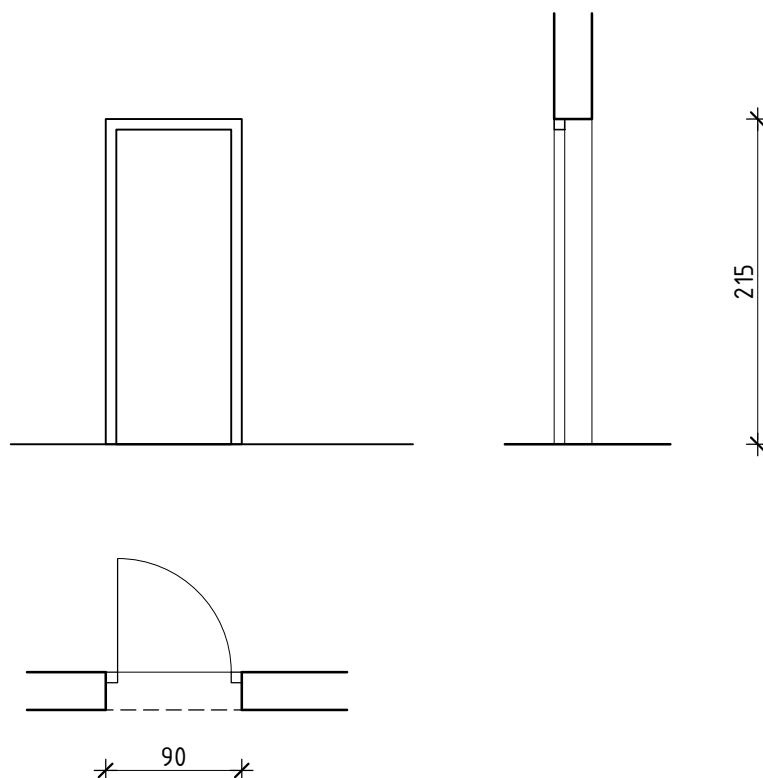

Izrada dobava i montaža jednokrlnih vatrootpornih, čeličnih vrata, u građ. otvor vel. 90/215 cm.
Završna obrada je plastifikacija u boji po izboru projektanta.
Stupanj vatrootpornosti EI 60, povezana su na sustav vatrodjave, te se u slučaju požara automatski zatvaraju.
U cijenu uključiti sav rad, materijal, opšave, mehanizam za samozatvaranje, sav ostali okov, potreban pribor, materijal i dr, a sve do pune funkcionalnosti istih.
Sve se izvodi prema datoj shemi, detaljima i radioničkim nacrtima proizvođača, u dogovoru s projektantom i obaveznoj izmjeri na gradnji.
Obavezna dostava atesta proizvođača vrata na vatrootpornost.
Sve komplet do pune funkcionalnosti.


prizemlje	desnih	kom 2
prizemlje	lijevih	kom 1

Sadržaj	Mjerilo	List br.
SHEMA VATROOTPORNE BRAVARIJE	1:50	
P0Z P1		

Građevina	IZGRADNJA POSLOVNO-PROIZVODNE GRAĐEVINE, Nedelišće, Gospodarska zona Goričica, k.č.br. 3846/12 i 3846/15 k.o. Nedelišće	Glavni projektant	Mihael Cahun mag.ing.aedif.	Interni broj projekta	P-038/16-A
Investitor	MACHIPER OPREMA d.o.o. Trnovec Bartolovečki, Gospodarska 11	Projektant	Roman Horvat dipl. ing. arh.	Zajednička oznaka projekta	GP-038/16

P0Z

P2

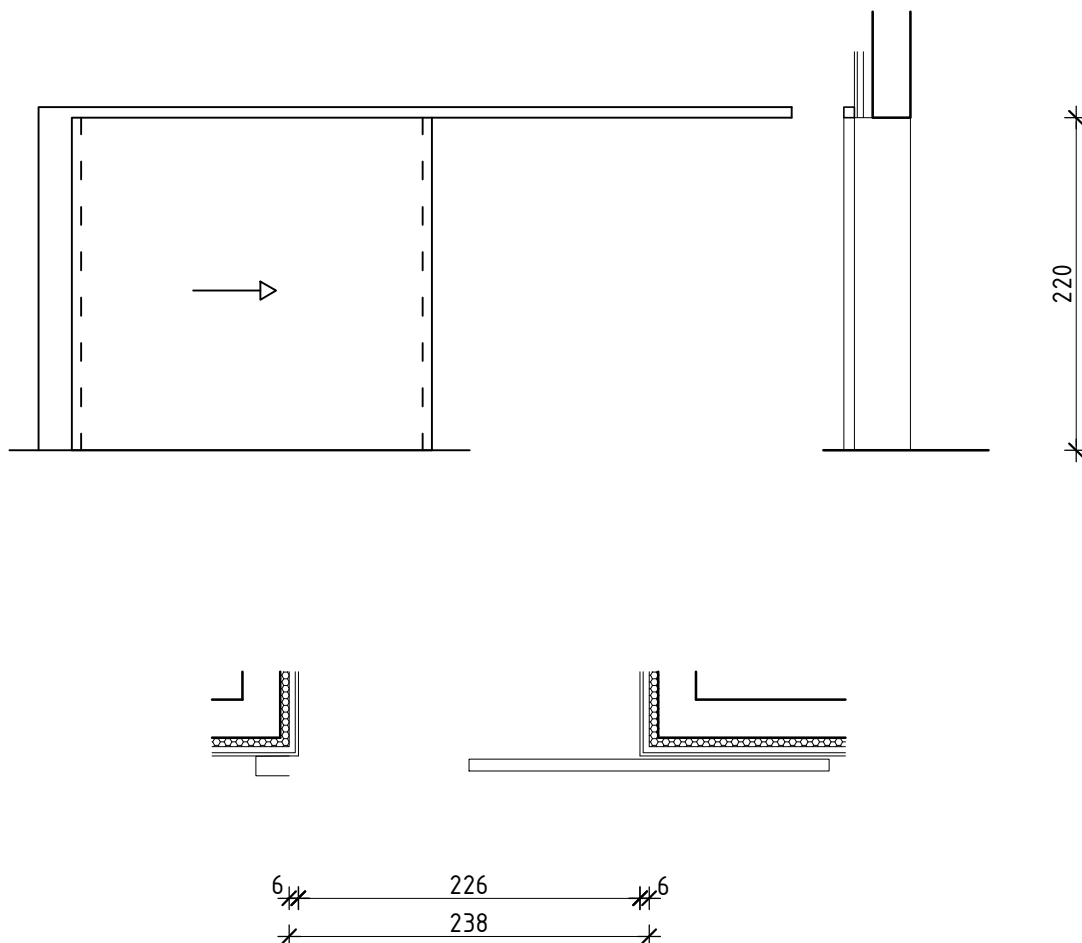

Izrada dobava i montaža jednokrlnih kliznih vatrootpornih, čeličnih vrata, u građ. otvor vel. 226/220 cm.
Završna obrada je plastifikacija u boji po izboru projektanta.
Stupanj vatrootpornosti EI 60, povezana su na sustav vatrodojave, te se u slučaju požara automatski zatvaraju.
U cijenu uključiti sav rad, materijal, opšave, mehanizam za samozatvaranje, sav ostali okov, potreban pribor, materijal i dr, a sve do pune funkcionalnosti istih.
Sve se izvodi prema datoj shemi, detaljima i radioničkim nacrtima proizvođača, u dogovoru s projektantom i obaveznoj izmjeri na gradnji.
Obavezna dostava atesta proizvođača vrata na vatrootpornost.
Sve komplet do pune funkcionalnosti.

prizemlje


kom 1

Sadržaj	Mjerilo	List br.
SHEMA VATROOTPORNE BRAVARIJE	1:50	
P0Z P2		

Građevina	IZGRADNJA POSLOVNO-PROIZVODNE GRAĐEVINE, Nedelišće, Gospodarska zona Goričica, k.č.br. 3846/12 i 3846/15 k.o. Nedelišće	Glavni projektant	Mihael Cahun mag.ing.aedif.	Interni broj projekta	P-038/16-A
Investitor	MACHIPER OPREMA d.o.o. Trnovec Bartolovečki, Gospodarska 11	Projektant	Roman Horvat dipl. ing. arh.	Zajednička oznaka projekta	GP-038/16

P0Z

P3

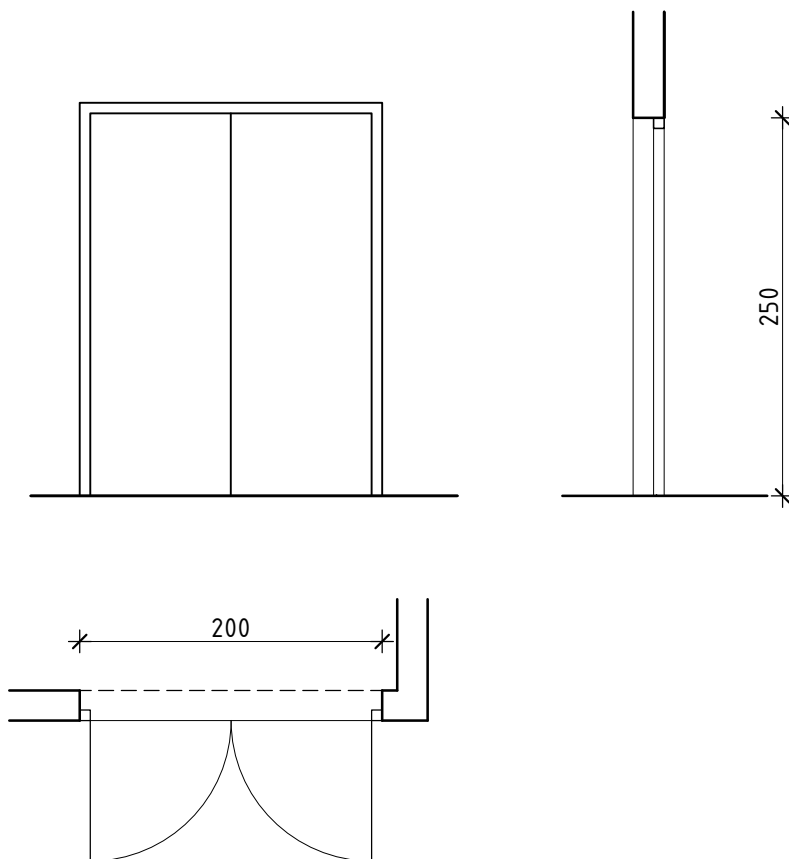

Izrada dobava i montaža punih dvokrilnih čeličnih vatrootpornih vrata, u građ. otvor vel. 200/250 cm.

Vrata su vatrootpornosti EI 90, završno obrađena plastificiranim limom u boji po izboru projektanta, a prema standardnoj boji po RAL-u, i povezana su na sustav vatrodojave, te se u slučaju požara automatski zatvaraju.

U cijenu uključiti sav rad, materijal, mehanizam za samozatvaranje koji omogućuje fiksiranje krila u redovitoj upotrebi, sav ostali okov, potreban pribor, materijal i dr, a sve do pune funkcionalnosti istih.

Sve se izvodi prema datoj shemi, detaljima i radioničkim nacrtima proizvođača, u dogovoru s projektantom i obaveznoj izmjeri na gradnji.

Obavezna dostava atesta proizvođača vrata na vatrootpornost.

Sve komplet do pune funkcionalnosti.


prizemlje kom 1

Sadržaj	SHEMA VATROOTPORNE BRAVARIJE	POZ P3	Mjerilo	1:50	List br.
---------	------------------------------	--------	---------	------	----------

Građevina	IZGRADNJA POSLOVNO-PROIZVODNE GRAĐEVINE, Nedelišće, Gospodarska zona Goričica, k.č.br. 3846/12 i 3846/15 k.o. Nedelišće	Glavni projektant	Mihael Cahun mag.ing.aedif.	Interni broj projekta	P-038/16-A
Investitor	MACHIPER OPREMA d.o.o. Trnovec Bartolovečki, Gospodarska 11	Projektant	Roman Horvat dipl. ing. arh.	Zajednička oznaka projekta	GP-038/16

P0Z

P4

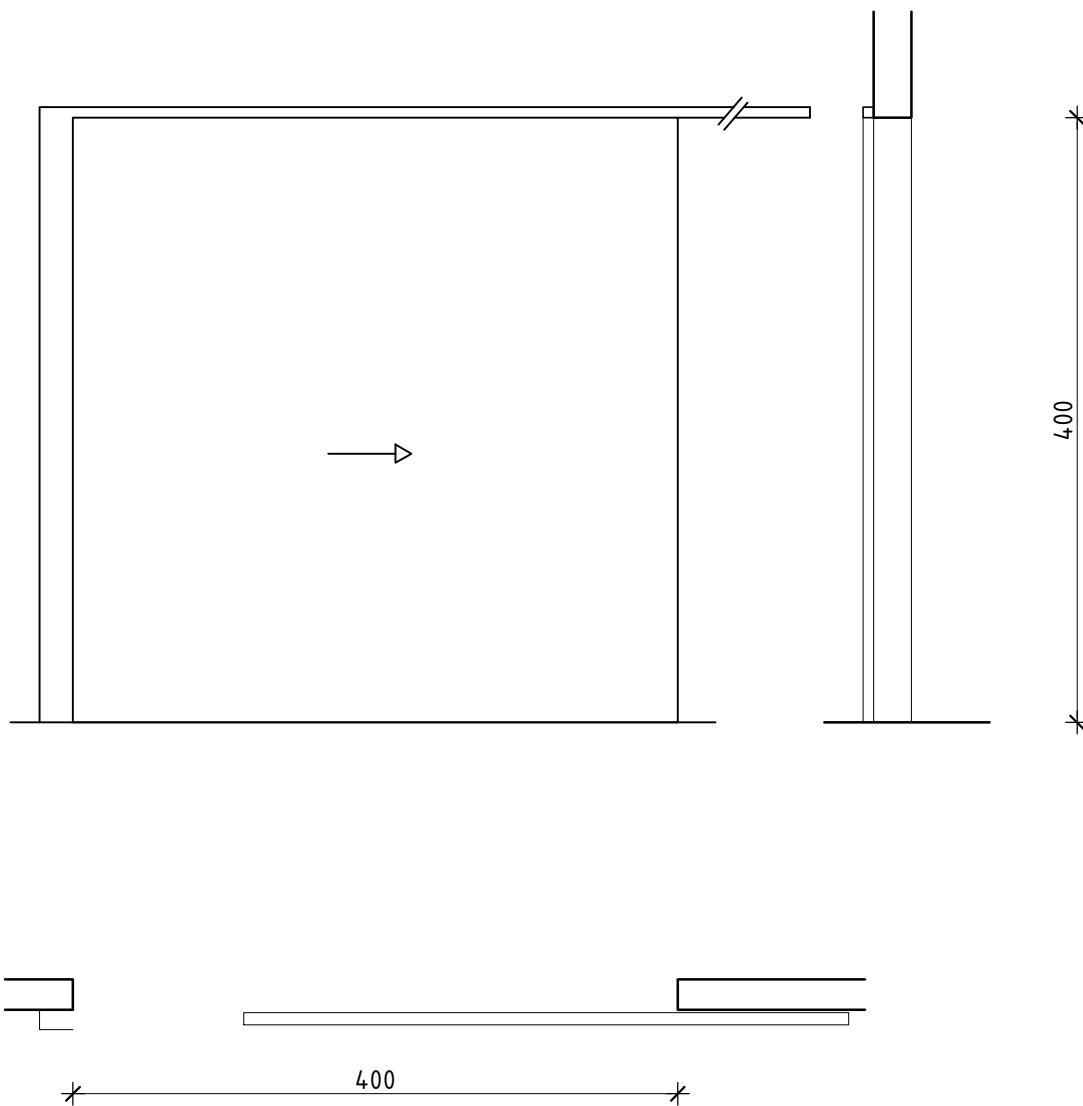

Izrada dobava i montaža jednokrlnih kliznih vatrootpornih, čeličnih vrata, u građ. otvor vel. 400/400 cm.
Završna obrada je plastifikacija u boji po izboru projektanta.
Stupanj vatrootpornosti EI 60, povezana su na sustav vatrodojave, te se u slučaju požara automatski zatvaraju.
sav ostali okov, potreban pribor, materijal i dr, a sve do pune funkcionalnosti istih.
Sve se izvodi prema datoj shemi, detaljima i radioničkim nacrtima proizvođača, u dogovoru s projektantom i obaveznoj izmjeri na gradnji.
Obavezna dostava atesta proizvođača vrata na vatrootpornost.
Sve komplet do pune funkcionalnosti.

prizemlje


kom 1

Sadržaj	Mjerilo	List br.
HEMA VATROOTPORNE BRAVARIJE	1:50	
P0Z P4		

Građevina	IZGRADNJA POSLOVNO-PROIZVODNE GRAĐEVINE, Nedelišće, Gospodarska zona Goričica, k.č.br. 3846/12 i 3846/15 k.o. Nedelišće	Glavni projektant	Mihael Cahun mag.ing.aedif.	Interni broj projekta	P-038/16-A
Investitor	MACHIPER OPREMA d.o.o. Trnovec Bartolovečki, Gospodarska 11	Projektant	Roman Horvat dipl. ing. arh.	Zajednička oznaka projekta	GP-038/16

P0Z

P5

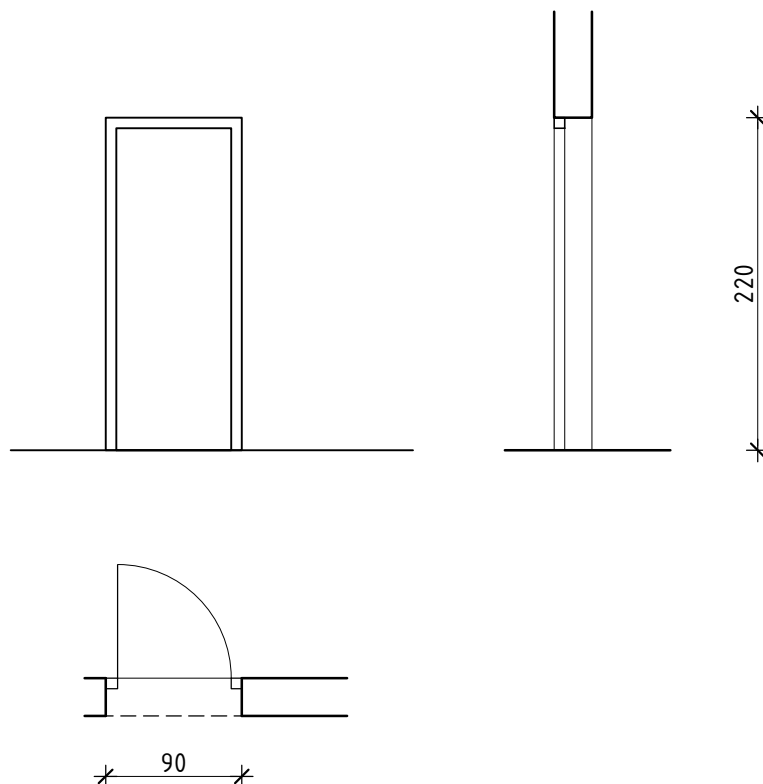

Izrada dobava i montaža jednokrlnih vatrootpornih, čeličnih vrata, u građ. otvor vel. 90/220 cm.
Završna obrada je plastifikacija u boji po izboru projektanta.
Stupanj vatrootpornosti EI 60, povezana su na sustav vatrodojave, te se u slučaju požara automatski zatvaraju.
U cijenu uključiti sav rad, materijal, mehanizam za samozatvaranje, sav ostali pribor i dr, a sve do pune funkcionalnosti istih.
Sve se izvodi prema datoj shemi, detaljima i radioničkim nacrtima proizvođača, ugovoru s projektantom i obaveznoj izmjeri na gradnji.
Obavezna dostava atesta proizvođača vrata na vatrootpornost.
Sve komplet do pune funkcionalnosti.


prizemlje desnih kom 1
prizemlje lijevih kom 1

Sadržaj	SHEMA VATROOTPORNE BRAVARIJE	P0Z P5	Mjerilo	1:50	List br.
---------	------------------------------	--------	---------	------	----------

Građevina	IZGRADNJA POSLOVNO-PROIZVODNE GRAĐEVINE, Nedelišće, Gospodarska zona Goričica, k.č.br. 3846/12 i 3846/15 k.o. Nedelišće	Glavni projektant	Mihael Cahun mag.ing.aedif.	Interni broj projekta	P-038/16-A
Investitor	MACHIPER OPREMA d.o.o. Trnovec Bartolovečki, Gospodarska 11	Projektant	Roman Horvat dipl. ing. arh.	Zajednička oznaka projekta	GP-038/16

POZ

P6

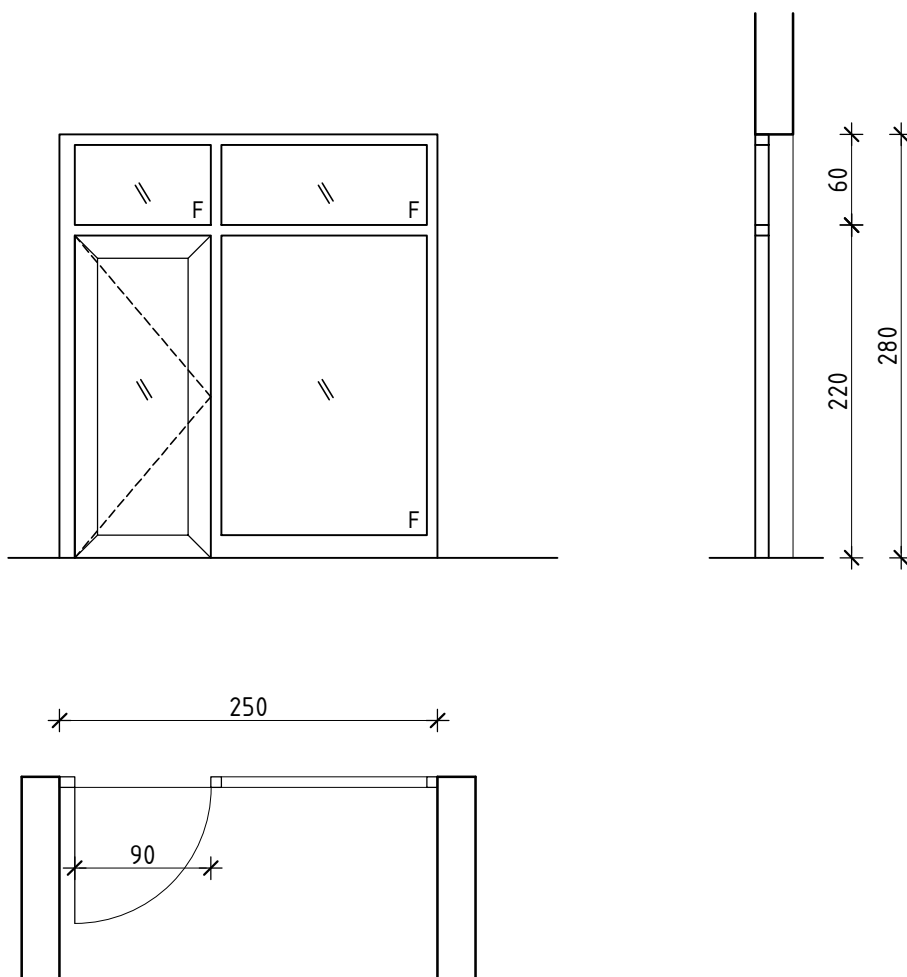

Izrada, dostava i kompletna montaža s ugradbom aluminijske, ostakljene protupožarne stijene, u građ. otvor 250/280 cm. Stijena je sastavljena od jednokrilnih zaokretnih vrata, fiksnog bočnog dijela i fiksnih nadsvjetala.

Stijena je vatrootpornosti EI 60, završno obrađena plastificiranim limom u boji po izboru projektanta, a prema standardnoj boji po RAL-u, i vrata su povezana na sustav vatrodojave, te se u slučaju požara automatski zatvaraju.

U cijenu uključiti sav rad, materijal, ostakljenje, mehanizam za samozatvaranje koji omogućuje fiksiranje krila u redovitoj upotrebi, kvake, sav potreban okov, opšav, odbojnice, ostali pribor i radove do pune funkcionalnosti.

Sve se izvodi prema datoj shemi, detaljima i radioničkim nacrtima proizvođača, dogovoru s projektantom i obaveznoj izmjeri na gradnji.

Dodatna oprema vratiju prema zahtjevima tehničke zaštite. Obavezna dostava atesta proizvođača vrata na vatrootpornost.

Ugradnja u zid od opeke.

Obavezna je izmjera građevinskog otvora na objektu.

UKUPNO	kom 2
1. kat	kom 1
2. kat	kom 1

Sadržaj

SHEMA VATROOTPORNE BRAVARIJE

POZ P6

Mjerilo


1:50

List br.

Građevina	IZGRADNJA POSLOVNO-PROIZVODNE GRAĐEVINE, Nedelišće, Gospodarska zona Goričica, k.č.br. 3846/12 i 3846/15 k.o. Nedelišće	Glavni projektant	Mihael Cahun mag.ing.aedif.	Interni broj projekta	P-038/16-A
Investitor	MACHIPER OPREMA d.o.o. Trnovec Bartolovečki, Gospodarska 11	Projektant	Roman Horvat dipl. ing. arh.	Zajednička oznaka projekta	GP-038/16

POZ

P7

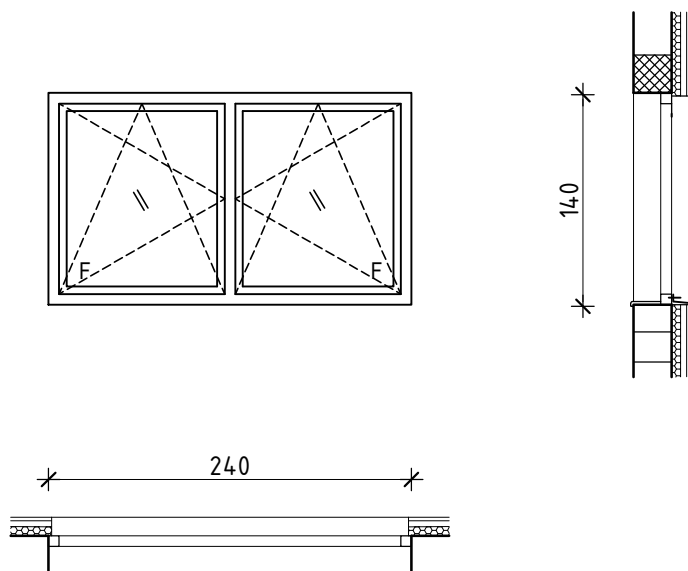

Izrada, dostava i kompletna montaža s ugradbom aluminijskog, protupožarnog, dvokrilnog prozora, u građ. otvor 240/140 cm.

Stijena je vatrootpornosti EI 60, završno obrađena plastificiranim limom u boji po izboru projektanta, a prema standardnoj boji po RAL-u, i povezan je na sustav vatrodjave, te se u slučaju požara automatski zatvara.

U cijenu uključiti sav rad, materijal, ostakljenje, mehanizam za samozatvaranje, kvake, sav potreban okov, opšav, ostali pribor i radove do pune funkcionalnosti.

Sve se izvodi prema datoj shemi, detaljima i radioničkim nacrtima proizvođača, dogovoru s projektantom i obaveznoj izmjeri na gradnji.

Obavezna dostava atesta proizvođača prozora na vatrootpornost.

Ugradnja u zid od opeke.

Obavezna je izmjera građevinskog otvora na objektu.

<u>UKUPNO</u>	kom 4
1. kat	kom 2
2. kat	kom 2

Sadržaj

HEMA VATROOTPORNE BRAVARIJE

POZ P7

Mjerilo


1:50

List br.

Građevina	IZGRADNJA POSLOVNO-PROIZVODNE GRAĐEVINE, Nedelišće, Gospodarska zona Goričica, k.č.br. 3846/12 i 3846/15 k.o. Nedelišće	Glavni projektant	Mihael Cahun mag.ing.aedif.	Interni broj projekta	P-038/16-A
Investitor	MACHIPER OPREMA d.o.o. Trnovec Bartolovečki, Gospodarska 11	Projektant	Roman Horvat dipl. ing. arh.	Zajednička oznaka projekta	GP-038/16

P0Z

P8

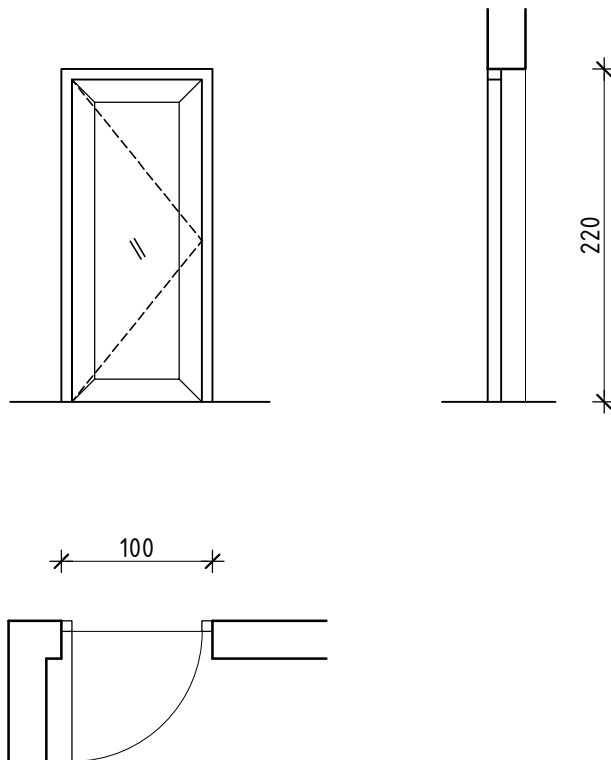

Izrada, dostava i kompletna montaža s ugradbom aluminijskih, ostakljenih protupožarnih vrata, u građ. otvor 100/220 cm. Vrata su jednokrilna, zaokretna.

Vrata su vatrootpornosti EI 60, završno obrađena plastificiranim limom u boji po izboru projektanta, a prema standardnoj boji po RAL-u, i povezana su na sustav vatrodojave, te se u slučaju požara automatski zatvaraju.

U cijenu uključiti sav rad, materijal, ostakljenje, mehanizam za samozatvaranje koji omogućuje fiksiranje krila u redovitoj upotrebi, kvake, sav potreban okov, opšav, odbojnice, ostali pribor i radove do pune funkcionalnosti.

Sve se izvodi prema datoj shemi, detaljima i radioničkim nacrtima proizvođača, dogovoru s projektantom i obaveznoj izmjeri na gradnji.

Dodatna oprema vratiju prema zahtjevima tehničke zaštite. Obavezna dostava atesta proizvođača vrata na vatrootpornost.

Ugradnja u zid od opeke.

Obavezna je izmjera građevinskog otvora na objektu.

UKUPNO kom 1
potkrovlje kom 1

Sadržaj

HEMA VATROOTPORNE BRAVARIJE

POZ P8


Mjerilo

1:50

List br.

Građevina IZGRADNJA POSLOVNO-PROIZVODNE GRAĐEVINE, Nedelišće, Gospodarska zona Goričica, k.č.br. 3846/12 i 3846/15 k.o. Nedelišće	Glavni projektant Mihael Cahun mag.ing.aedif.	Interni broj projekta P-038/16-A
Investitor MACHIPER OPREMA d.o.o. Trnovec Bartolovečki, Gospodarska 11	Projektant Roman Horvat dipl. ing. arh.	Zajednička oznaka projekta GP-038/16

POZ ①

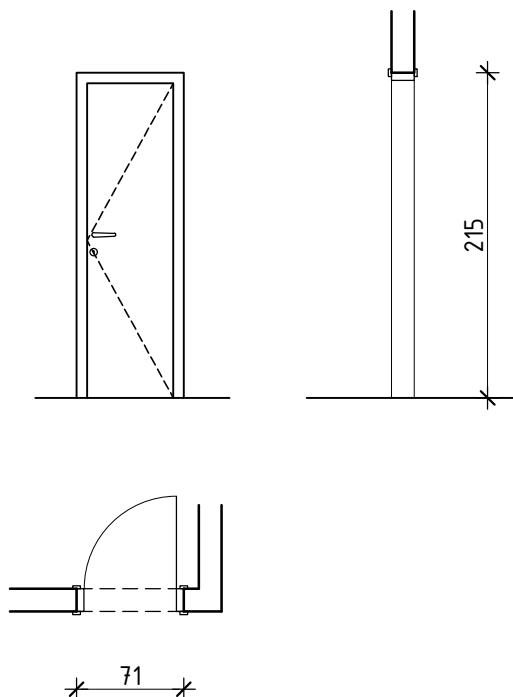

Izrada, dostava i kompletna montaža drvenih unutarnjih jednokrlnih punih zaokretnih vratiju.

Vrata se ugrađuju u zid od gipskartona, u građevinski otvor vel. 71/215 cm.

Dovratnik drveni suhomontažni, obuhvatni, završna obrada lak bojom po izboru projektanta.

Krilo je standardno izrađeno od kartonskog saća i iverice, obloženo prirodnim furnirom, tvornički lakirano u boji i tonu po izboru projektanta.

Izrada prema shemi i detaljima proizvođača, a u dogovoru s projektantom.

Dovratnik s gumenom brtvom, pri podu gumeni odbojnik.


U cijenu uključiti kompletnu izvedbu s dostavom i montažom, okovom, opšavima, opšavnim letvicama, kvakama, odbojnikom, i dr. do pune funkcionalnosti istih. Završna obrada svih elemenata (vratno krilo, dovratnik, letvice...) mora biti usklađena!

Obavezna izmjera otvora na gradnji!

ugradnja u GK zid d = 15 cm lijevih kom 2

Građevina IZGRADNJA POSLOVNO-PROIZVODNE GRAĐEVINE, Nedelišće, Gospodarska zona Goričica, k.č.br. 3846/12 i 3846/15 k.o. Nedelišće	Glavni projektant Mihael Cahun mag.ing.aedif.	Interni broj projekta P-038/16-A
Investitor MACHIPER OPREMA d.o.o. Trnovec Bartolovečki, Gospodarska 11	Projektant Roman Horvat dipl. ing. arh.	Zajednička oznaka projekta GP-038/16

POZ ②

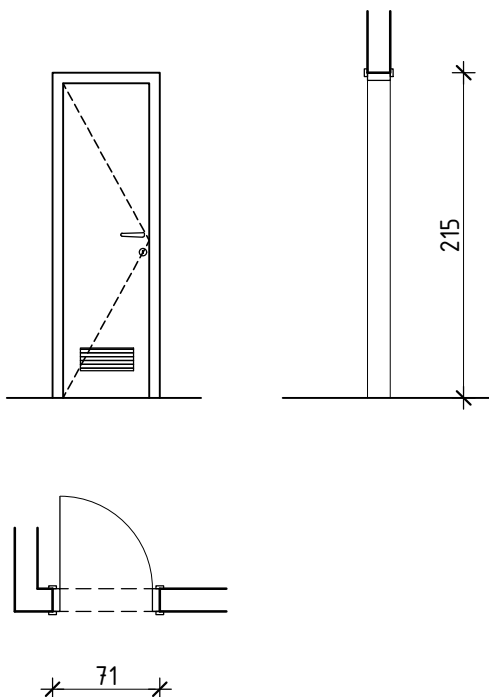

Izrada, dostava i kompletna montaža drvenih unutarnjih jednokrlnih punih zaokretnih vratiju.

Vrata se ugrađuju u zid od gipskartona, u građevinski otvor vel. 71/215 cm.

Dovratnik drveni suhomontažni, obuhvatni, završna obrada lak bojom po izboru projektanta.

Krilo je standardno izrađeno od kartonskog saća i iverice, obloženo prirodnim furnirom, tvornički lakirano u boji i tonu po izboru projektanta.

Pri dnu se ugrađuje tipska ventilaciona žaluzina.

Izrada prema shemi i detaljima proizvođača, a u dogovoru s projektantom.

Dovratnik s gumenom brtvom, pri podu gumeni odbojnik.


U cijenu uključiti kompletnu izvedbu s dostavom i montažom, okovom, opšavima, opšavnim letvicama, kvakama, odbojnikom, i dr. do pune funkcionalnosti istih. Završna obrada svih elemenata (vratno krilo, dovratnik, letvice...) mora biti usklađena!

Obavezna izmjera otvora na gradnji!

ugradnja u GK zid d = 15 cm desnih kom 1

Građevina	IZGRADNJA POSLOVNO-PROIZVODNE GRAĐEVINE, Nedelišće, Gospodarska zona Goričica, k.č.br. 3846/12 i 3846/15 k.o. Nedelišće	Glavni projektant	Mihael Cahun mag.ing.aedif.	Interni broj projekta	P-038/16-A
Investitor	MACHIPER OPREMA d.o.o. Trnovec Bartolovečki, Gospodarska 11	Projektant	Roman Horvat dipl. ing. arh.	Zajednička oznaka projekta	GP-038/16

POZ ③

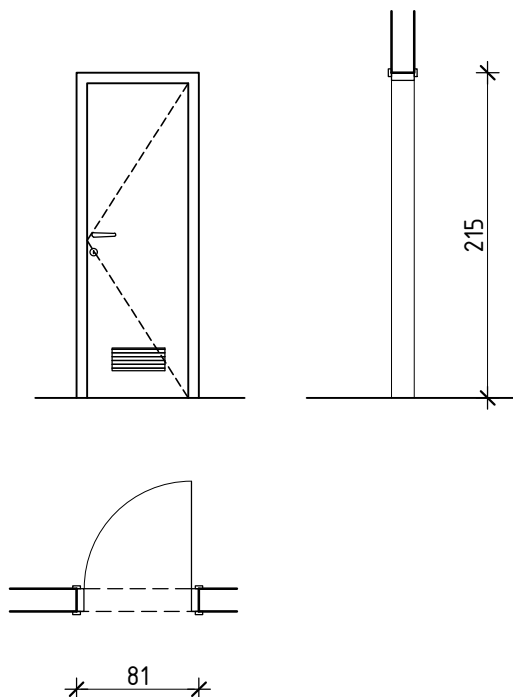

Izrada, dostava i kompletna montaža drvenih unutarnjih jednokrlnih punih zaokretnih vratiju.

Vrata se ugrađuju u zid od opeke, u građevinski otvor vel. 81/215 cm.

Dovratnik drveni suhomontažni, obuhvatni, završna obrada lak bojom po izboru projektanta.

Krilo je standardno izrađeno od kartonskog saća i iverice, obloženo prirodnim furnirom, tvornički lakirano u boji i tonu po izboru projektanta.

Pri dnu se ugrađuje tipska ventilaciona žaluzina.

Izrada prema shemi i detaljima proizvođača, a u dogovoru s projektantom.

Dovratnik s gumenom brtvom, pri podu gumeni odbojnik.

U cijenu uključiti kompletnu izvedbu s dostavom i montažom, okovom, opšavima, opšavnim letvicama, kvakama, odbojnikom, i dr. do pune funkcionalnosti istih. Završna obrada svih elemenata (vratno krilo, dovratnik, letvice...) mora biti usklađena!


Obavezna izmjera otvora na gradnji!

UKUPNO		kom 8
ugradnja u zid d = 25 cm	desnih	kom 4
ugradnja u zid d = 25 cm	lijevih	kom 2
ugradnja u GK zid d = 15 cm	desnih	kom 1
ugradnja u GK zid d = 20 cm	desnih	kom 1

Sadržaj	Mjerilo	List br.
HEMA DRVENE STOLARIJE	POZ 3	1:50

Građevina IZGRADNJA POSLOVNO-PROIZVODNE GRAĐEVINE, Nedelišće, Gospodarska zona Goričica, k.č.br. 3846/12 i 3846/15 k.o. Nedelišće	Glavni projektant Mihael Cahun mag.ing.aedif.	Interni broj projekta P-038/16-A
Investitor MACHIPER OPREMA d.o.o. Trnovec Bartolovečki, Gospodarska 11	Projektant Roman Horvat dipl. ing. arh.	Zajednička oznaka projekta GP-038/16

POZ ④

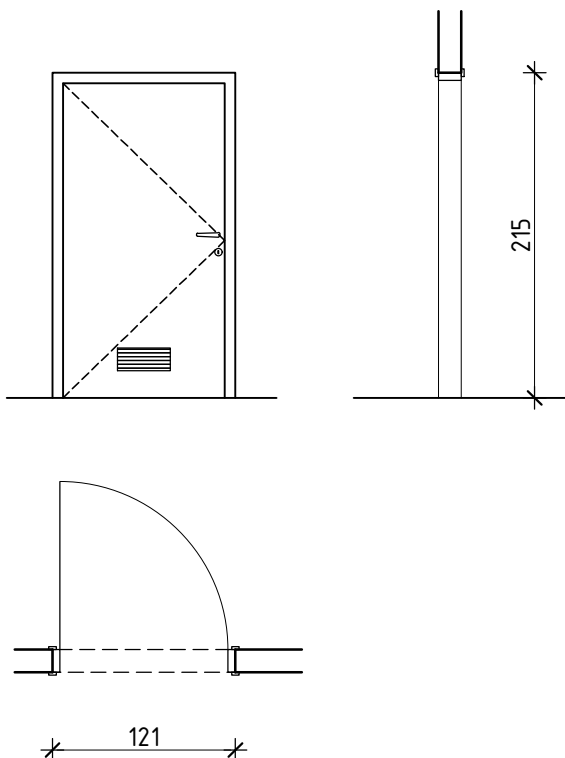

Izrada, dostava i kompletna montaža drvenih unutarnjih jednokrlnih punih zaokretnih vratiju.

Vrata se ugrađuju u zid od opeke, u građevinski otvor vel. 121/215 cm.

Dovratnik drveni suhomontažni, obuhvatni, završna obrada lak bojom po izboru projektanta.

Krilo je standardno izrađeno od kartonskog saća i iverice, obloženo prirodnim furnirom, tvornički lakirano u boji i tonu po izboru projektanta.

Pri dnu se ugrađuje tipska ventilaciona žaluzina.

Izrada prema shemi i detaljima proizvođača, a u dogovoru s projektantom.

Dovratnik s gumenom brtvom, pri podu gumeni odbojnik.


U cijenu uključiti kompletnu izvedbu s dostavom i montažom, okovom, opšavima, opšavnim letvicama, kvakama, odbojnikom, i dr. do pune funkcionalnosti istih. Završna obrada svih elemenata (vratno krilo, dovratnik, letvice...) mora biti usklađena!

Obavezna izmjera otvora na gradnji!

UKUPNO		kom 1
ugradnja u zid d = 25 cm	desnih	kom 1

Građevina IZGRADNJA POSLOVNO-PROIZVODNE GRAĐEVINE, Nedelišće, Gospodarska zona Goričica, k.č.br. 3846/12 i 3846/15 k.o. Nedelišće	Glavni projektant Mihael Cahun mag.ing.aedif.	Interni broj projekta P-038/16-A
Investitor MACHIPER OPREMA d.o.o. Trnovec Bartolovečki, Gospodarska 11	Projektant Roman Horvat dipl. ing. arh.	Zajednička oznaka projekta GP-038/16

POZ 5

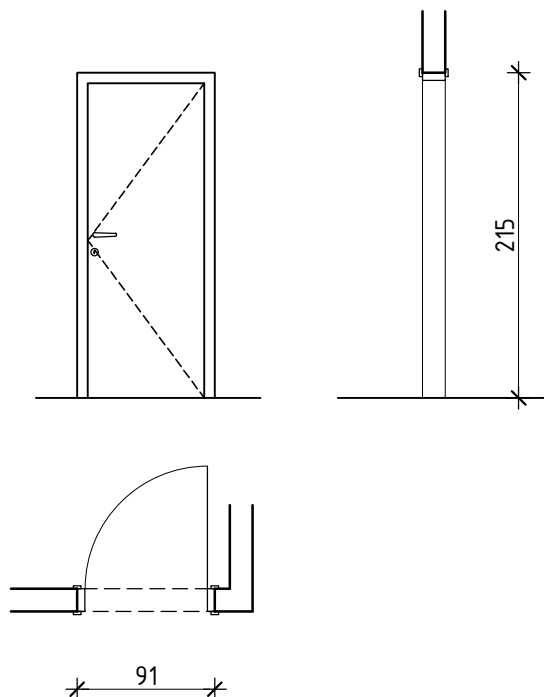

Izrada, dostava i kompletna montaža drvenih unutarnjih jednokrlnih punih zaokretnih vratiju.

Vrata se ugrađuju u zidani zid ili GK zid, u građevinski otvor vel. 91/215 cm.

Dovratnik drveni suhomontažni, obuhvatni, završna obrada lak bojom po izboru projektanta.

Krilo je standardno izrađeno od kartonskog saća i iverice, obloženo prirodnim furnirom, tvornički lakirano u boji i tonu po izboru projektanta.

Izrada prema shemi i detaljima proizvođača, a u dogovoru s projektantom.

Dovratnik s gumenom brtvom, pri podu gumeni odbojnik.


U cijenu uključiti kompletnu izvedbu s dostavom i montažom, okovom, opšavima, opšavnim letvicama, kvakama, odbojnikom, i dr. do pune funkcionalnosti istih. Završna obrada svih elemenata (vratno krilo, dovratnik, letvice...) mora biti usklađena!

Obavezna izmjera otvora na gradnji!

UKUPNO		kom 7
ugradnja u zid d= 25cm	ljevih	kom 2
ugradnja u zid d= 25cm	desnih	kom 3
ugradnja u GK zid d= 15cm	ljevih	kom 1
ugradnja u GK zid d= 15cm	desnih	kom 1

Građevina IZGRADNJA POSLOVNO-PROIZVODNE GRAĐEVINE, Nedelišće, Gospodarska zona Goričica, k.č.br. 3846/12 i 3846/15 k.o. Nedelišće	Glavni projektant Mihael Cahun mag.ing.aedif.	Interni broj projekta P-038/16-A
Investitor MACHIPER OPREMA d.o.o. Trnovec Bartolovečki, Gospodarska 11	Projektant Roman Horvat dipl. ing. arh.	Zajednička oznaka projekta GP-038/16

POZ ⑥

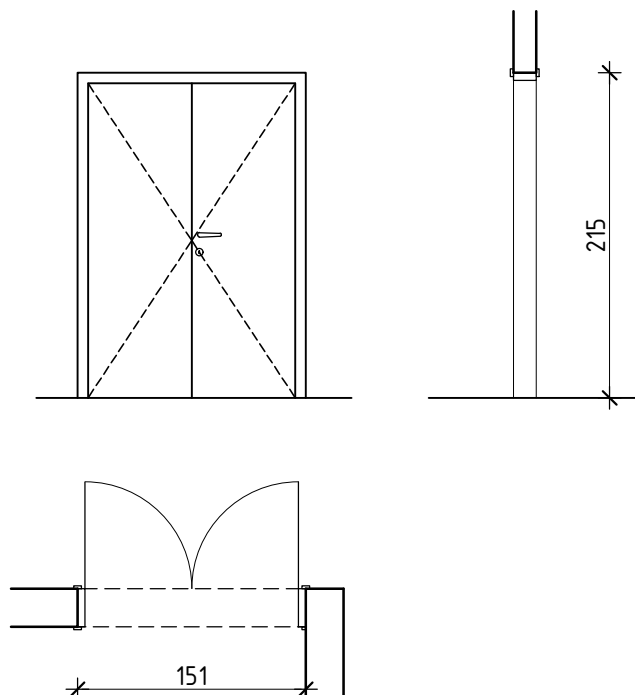

Izrada, dostava i kompletna montaža drvenih unutarnjih dvokrilnih punih zaokretnih vratiju.

Vrata se ugrađuju u zid, u građevinski otvor vel. 151/215 cm.

Dovratnik drveni suhomontažni, obuhvatni, završna obrada lak bojom po izboru projektanta.

Krilo je standardno izrađeno od kartonskog saća i iverice, obloženo prirodnim furnirom, tvornički lakirano u boji i tonu po izboru projektanta.

Izrada prema shemi i detaljima proizvođača, a u dogovoru s projektantom.

Dovratnik s gumenom brtvom, pri podu gumeni odbojnik.


U cijenu uključiti kompletnu izvedbu s dostavom i montažom, okovom, opšavima, opšavnim letvicama, kvakama, odbojnikom, i dr. do pune funkcionalnosti istih. Završna obrada svih elemenata (vratno krilo, dovratnik, letvice...) mora biti usklađena!

Obavezna izmjera otvora na gradnji!

UKUPNO	kom 2
ugradnja u zid d = 25 cm	kom 2

Građevina IZGRADNJA POSLOVNO-PROIZVODNE GRAĐEVINE, Nedelišće, Gospodarska zona Goričica, k.č.br. 3846/12 i 3846/15 k.o. Nedelišće	Glavni projektant Mihael Cahun mag.ing.aedif.	Interni broj projekta P-038/16-A
Investitor MACHIPER OPREMA d.o.o. Trnovec Bartolovečki, Gospodarska 11	Projektant Roman Horvat dipl. ing. arh.	Zajednička oznaka projekta GP-038/16

POZ 7

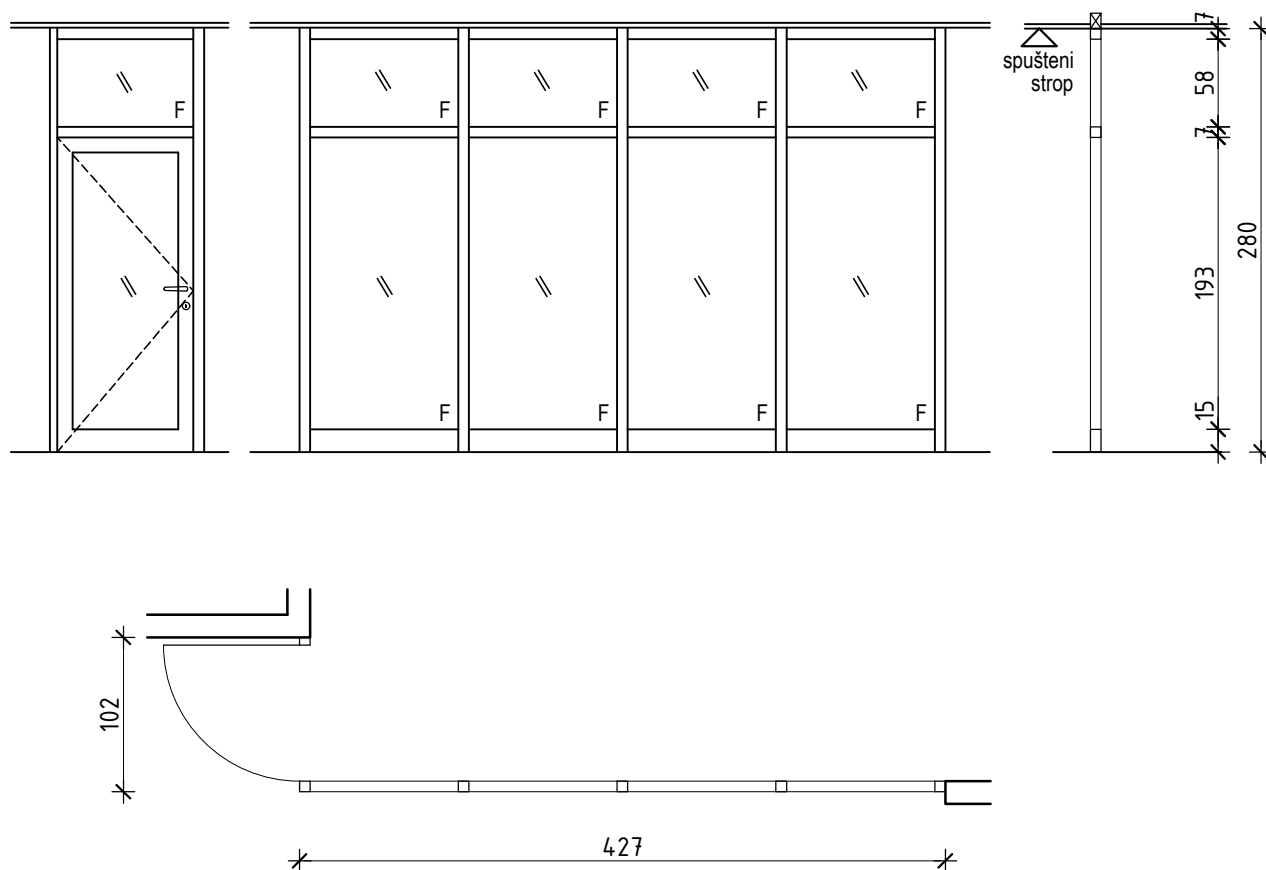

Izrada, dostava i kompletna montaža drvene uglovne ostakljene stijene, sastavljene od jednokrlnih zaokretnih vratiju, bočnih fiksnih dijelova i fiksnih nadsvjetal, izgleda i veličine prema danoj shemi.

Okvir je drveni suhomontažni, završna obrada lak bojom po izboru projektanta.

Sve ostale drvene dijelove lakirati u boji i tonu po izboru projektanta u skladu s okvirom. Ostakljenje je laminiranim staklom debljine 6+6 mm, matiranim folijom. Izrada prema shemi i detaljima proizvođača, a u dogovoru s projektantom.

Dovratnik s gumenom brtvom, pri podu gumeni odbojnik.

U cijenu uključiti kompletnu izvedbu s dostavom i montažom, slijepim okvirom, okovom, opšavima, opšavnim letvicama, ostakljenjem, letvicama za ostakljenje, kvakom, odbojnicima, i dr. do pune funkcionalnosti iste. Završna obrada svih elemenata (okviri, dovratnik, letvice...) mora biti usklađena!


Obavezna izmjera otvora na gradnji!

UKUPNO kom 1

Sadržaj	Mjerilo	List br.
HEMA DRVENE STOLARIJE	1:50	
POZ 7		

Građevina IZGRADNJA POSLOVNO-PROIZVODNE GRAĐEVINE, Nedelišće, Gospodarska zona Goričica, k.č.br. 3846/12 i 3846/15 k.o. Nedelišće	Glavni projektant Mihael Cahun mag.ing.aedif.	Interni broj projekta P-038/16-A
Investitor MACHIPER OPREMA d.o.o. Trnovec Bartolovečki, Gospodarska 11	Projektant Roman Horvat dipl. ing. arh.	Zajednička oznaka projekta GP-038/16

POZ

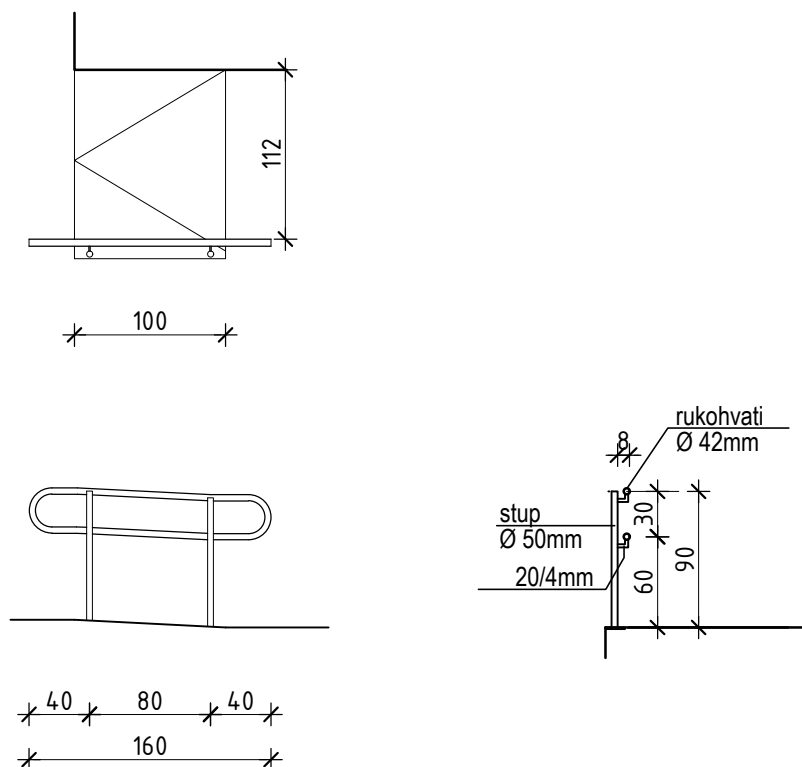

Izrada i kompletna montaža čelične ograde na rampi za invalide.

Ograda je visine 90cm, a sastoji se od dva rukohvata (dvije horizontalne cijevi) Ø 42mm, na međusobnom razmaku od 30 cm, varene na vert.stupice Ø 50mm, postavljene na razmaku od 80cm, sidrene u ab ploču.

U cijenu uključiti sav rad, materijal, dvokratnu zaštitu antikorozivnim premazom, završnu obradu dvokratnim ličenjem lak bojom u tonu po izboru projektanta, te sav ostali pribor i radove do pune funkcionalnosti.

Sve se izvodi prema shemi, detaljima izvođača, dogovoru s projektantom i izmjeri na gradnji.



Varene spojeve izbrusiti do neprimjetljivosti.

mt 1,60

Sadržaj	Mjerilo	List br.
HEMA OGRADE	1:50	
POZ 1		

Građevina	IZGRADNJA POSLOVNO-PROIZVODNE GRAĐEVINE, Nedelišće, Gospodarska zona Goričica, k.č.br. 3846/12 i 3846/15 k.o. Nedelišće	Glavni projektant	Mihael Cahun mag.ing.aedif.	Interni broj projekta	P-038/16-A
Investitor	MACHIPER OPREMA d.o.o. Trnovec Bartolovečki, Gospodarska 11	Projektant	Roman Horvat dipl. ing. arh.	Zajednička oznaka projekta	GP-038/16



POZ 2

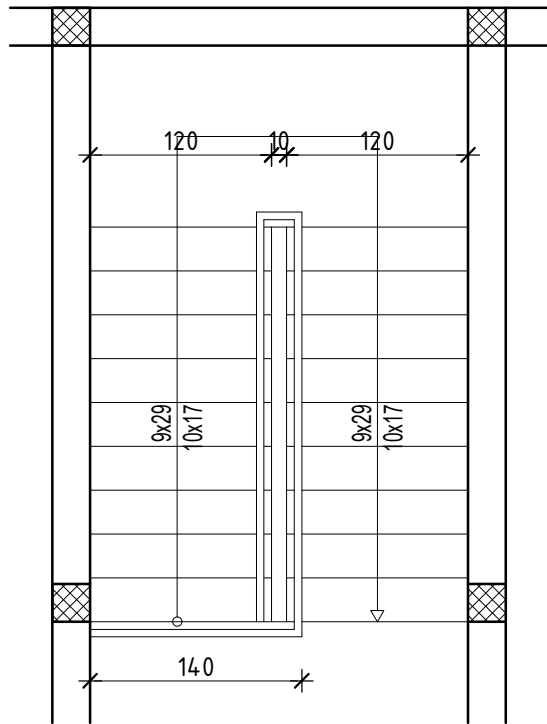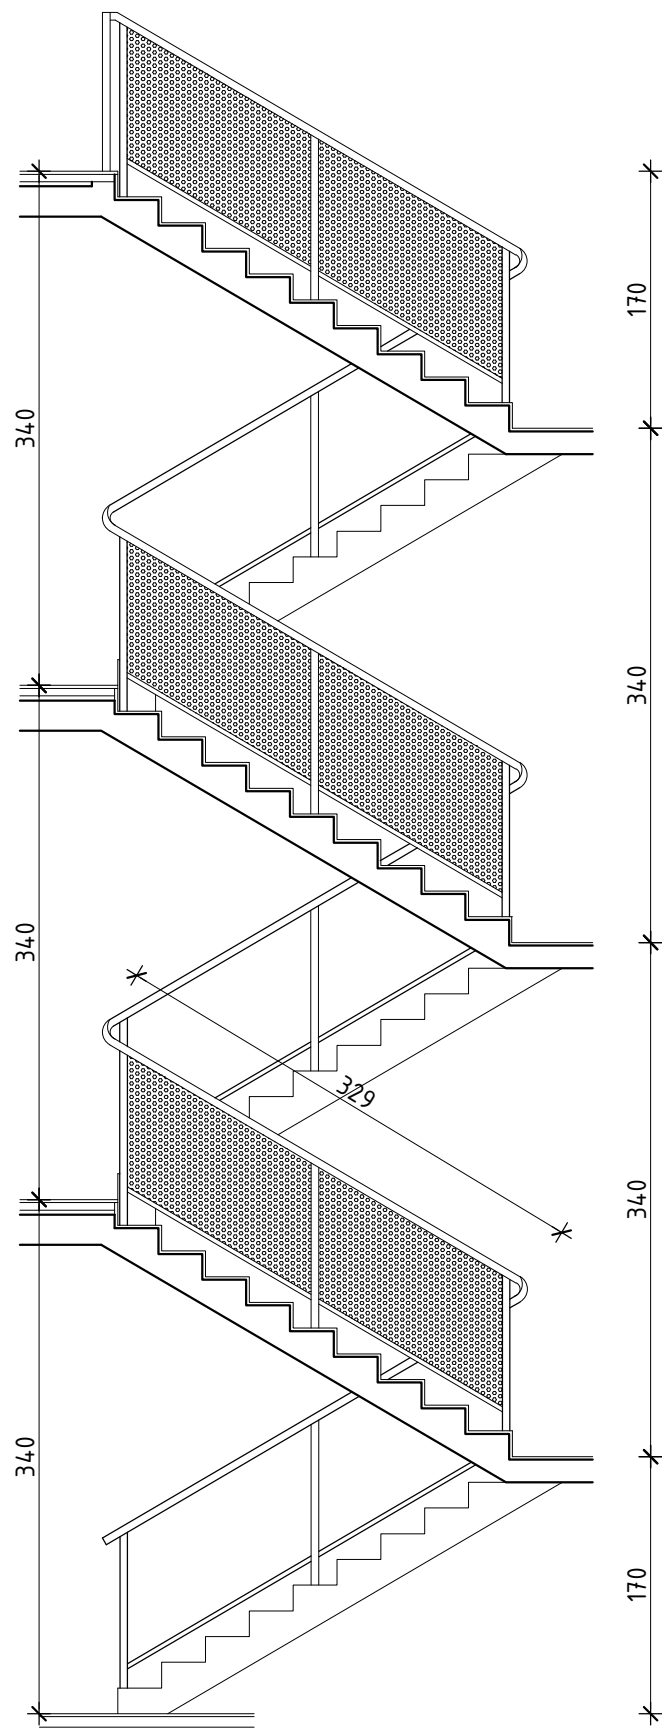

rukohvat: drvo sa zaobljenim gornjim rubom, r=2.5cm,
pričvršćeno na $\neq$ 40/3mm

50/50mm ∇

30/30mm ∇

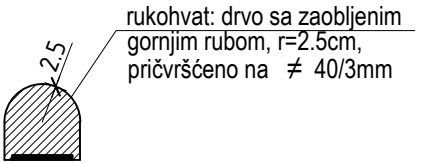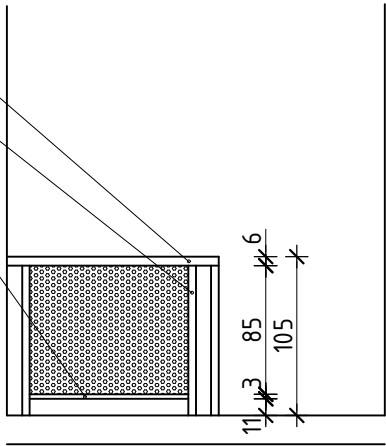

Izrada, dostava i montaža stubišne ograde izvedene iz vertikalnih i horizontalnih čeličnih profila:
stupovi vel. 50/50mm, horizontalni profili 30/30mm i ispune od perforiranog čeličnog lima deblj. 1mm,
u okviru iz U profila, te drvenog rukohvata pričvršćenog na plosno željezo d=3mm.
Visina ograde je 105cm.
Ograda se pričvršćuje se na pločice ugrađene u arm. bet. konstrukciju.
U cijenu uključiti sav rad, materijal, dvokratnu zaštitu antikorozivnim premazom, završnu obradu
dvokratnim ličenjem lak bojom sav ostali pribor i radove do pune funkcionalnosti.
Sve se izvodi prema shemi, detaljima izvođača, dogovoru s projektantom i izmjeri na gradnji.
Varene spojeve izbrusiti do neprimjetljivosti.

kosi dio m' ~ 19,75
ravni dio m' 1,40

Sadržaj	SHEMA OGRADE	POZ 2	Mjerilo	1:50	List br.
---------	--------------	-------	---------	------	----------